
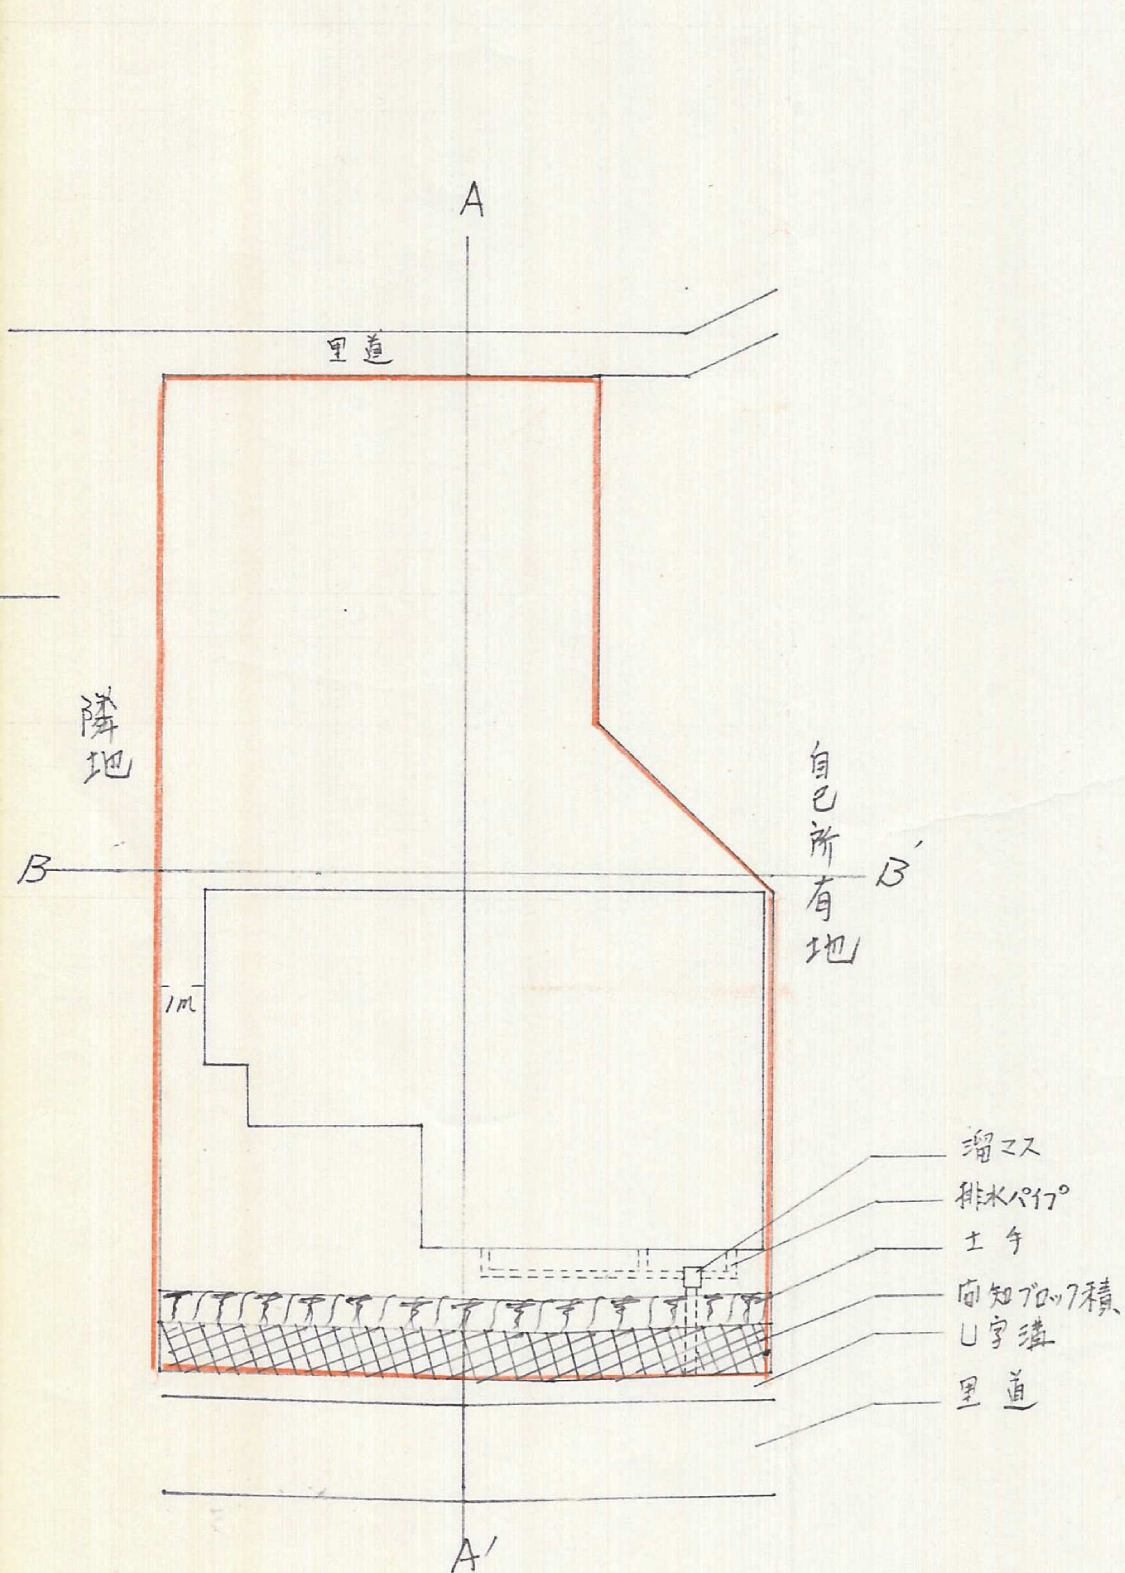


計画平面図

S=1:200

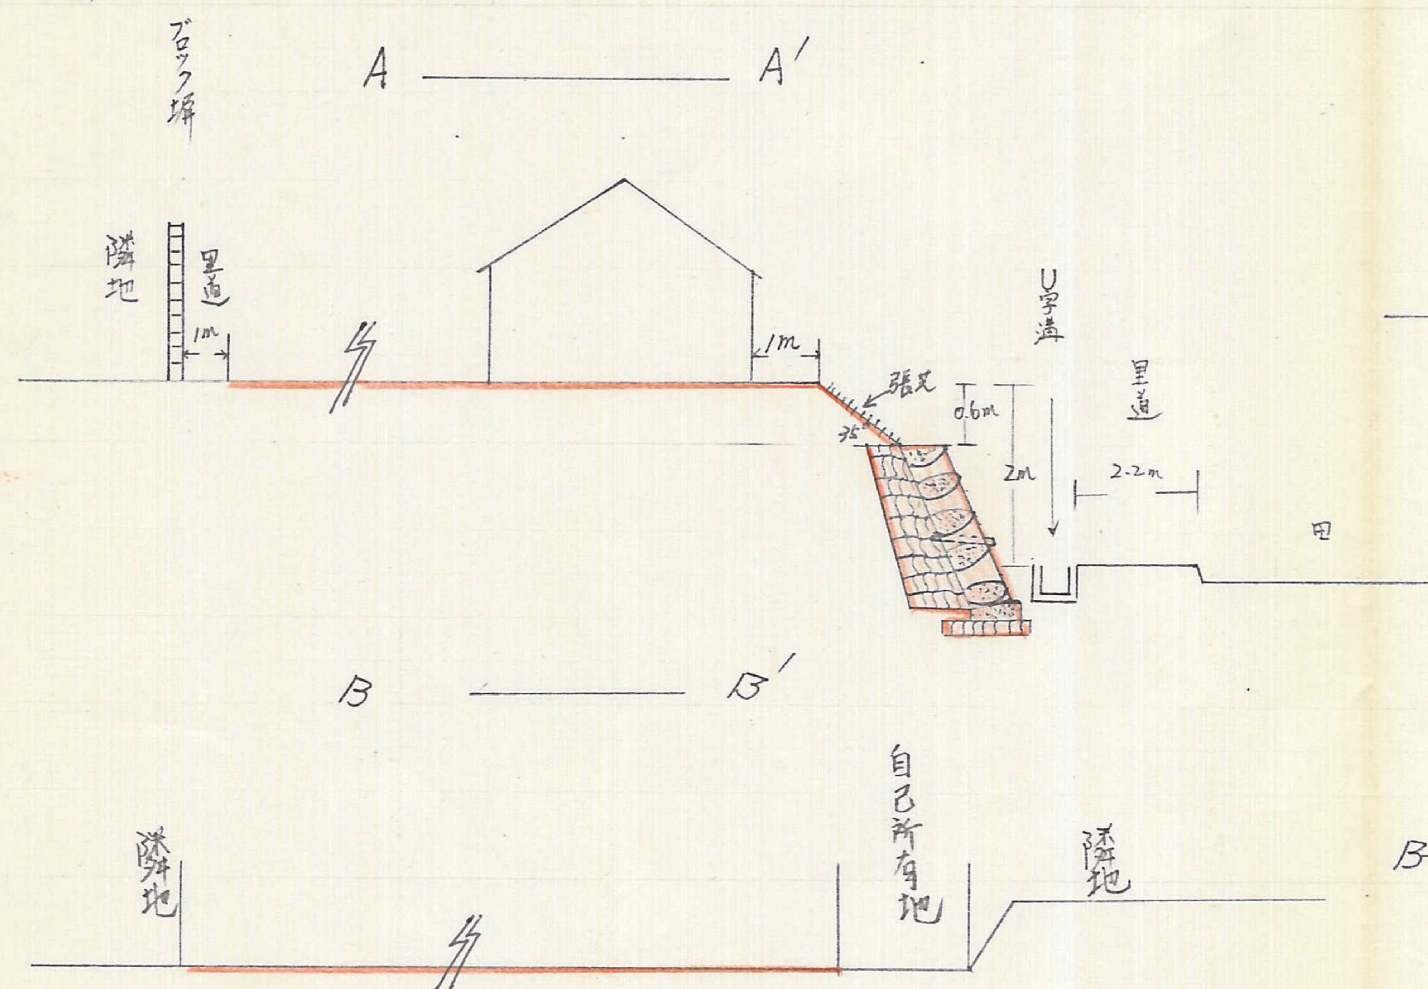

村上 道