


土地利用計画図

小倉南区大字母原 14-3
(14-1)



図面情報提供士

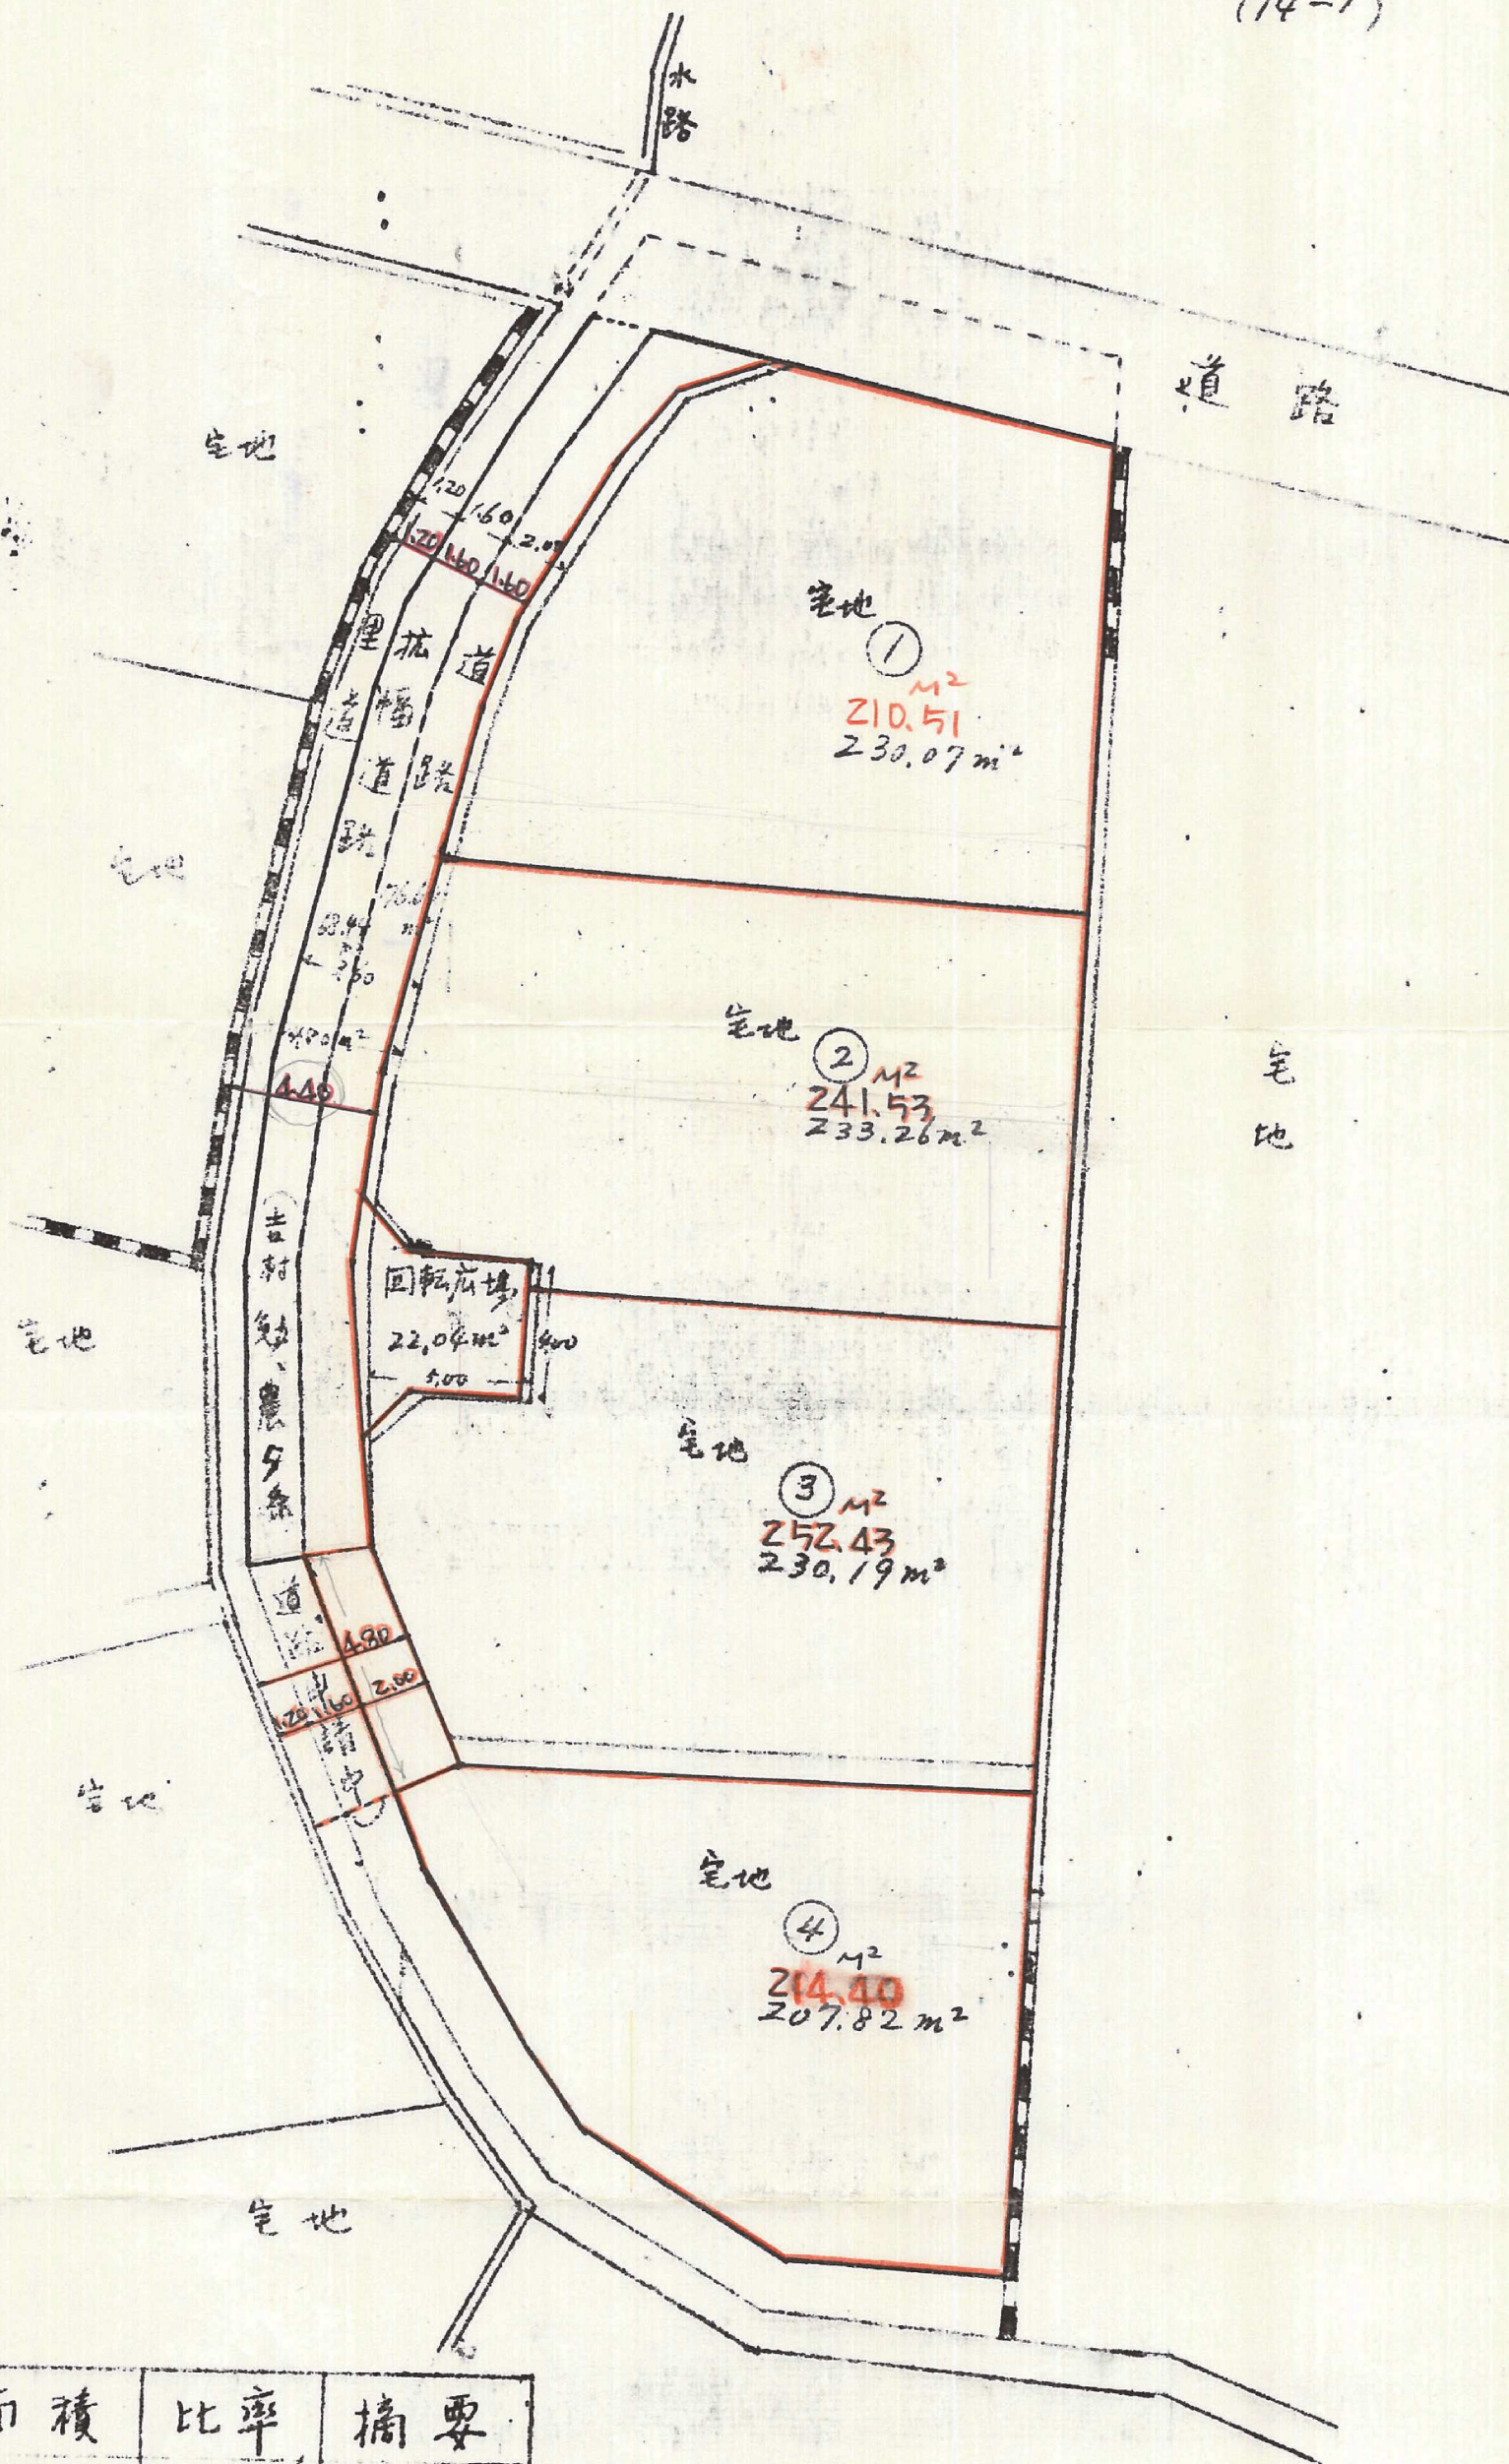

集計表

区分	面積	比率	摘要
宅地	918.87 m^2 901.36	91.88 % 90.13	赤変更
道路	58.99 76.60	5.89 7.66	
回転広場	22.14 22.04	2.21 2.21	
計	1000.00	100.00	