


建物配置図

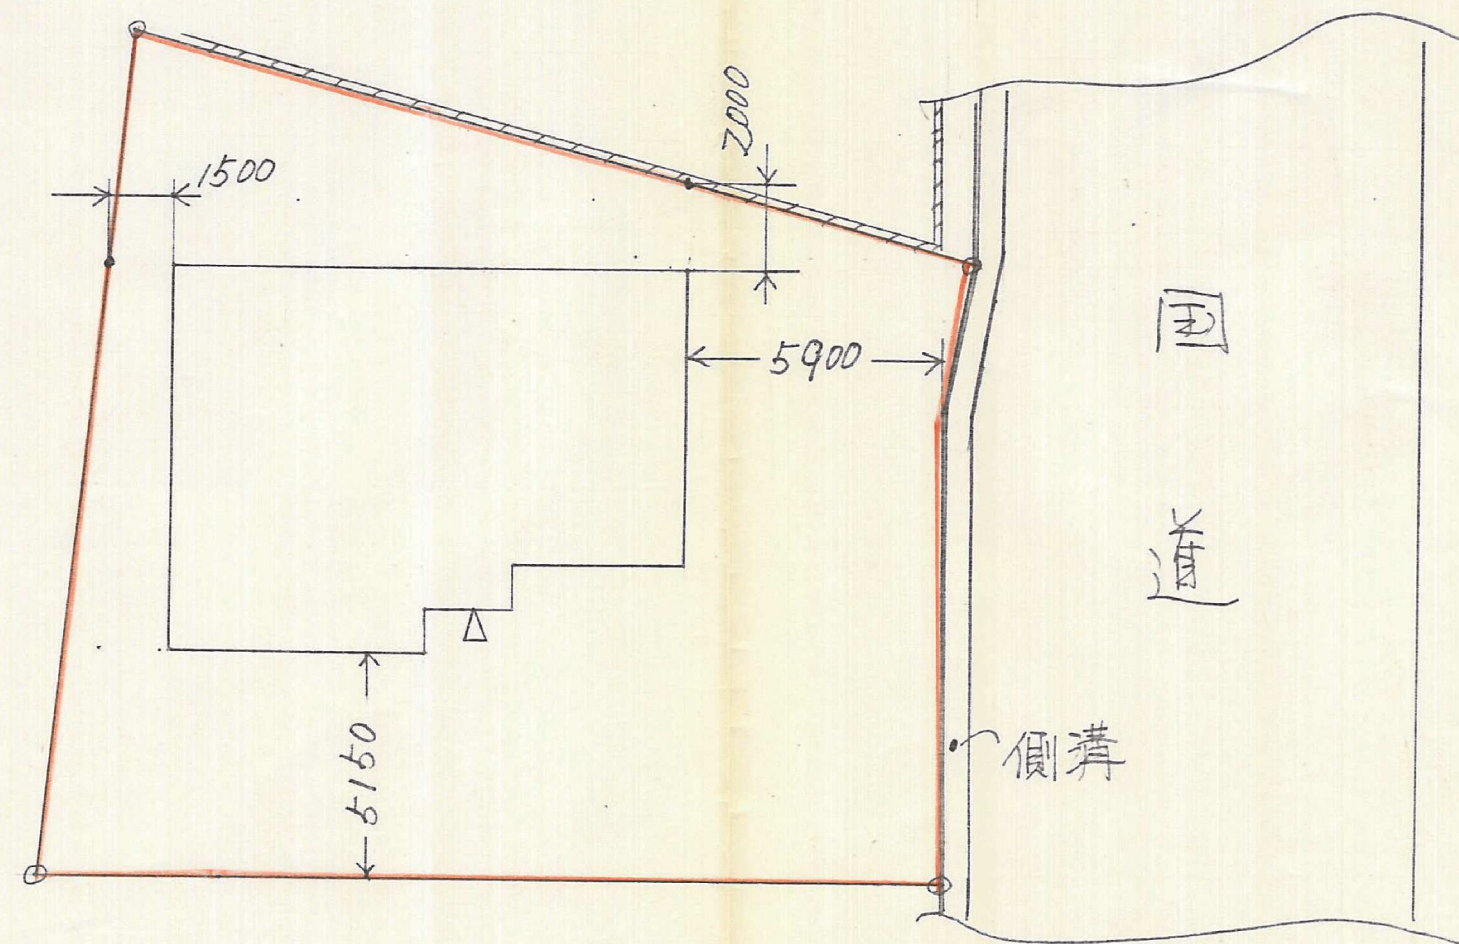

製図尺 = 1/200

西村吉和

57-13