



地番 92-1

土地所在 北九州市小倉南区大字新道寺

実測図 $S = \frac{1}{250}$

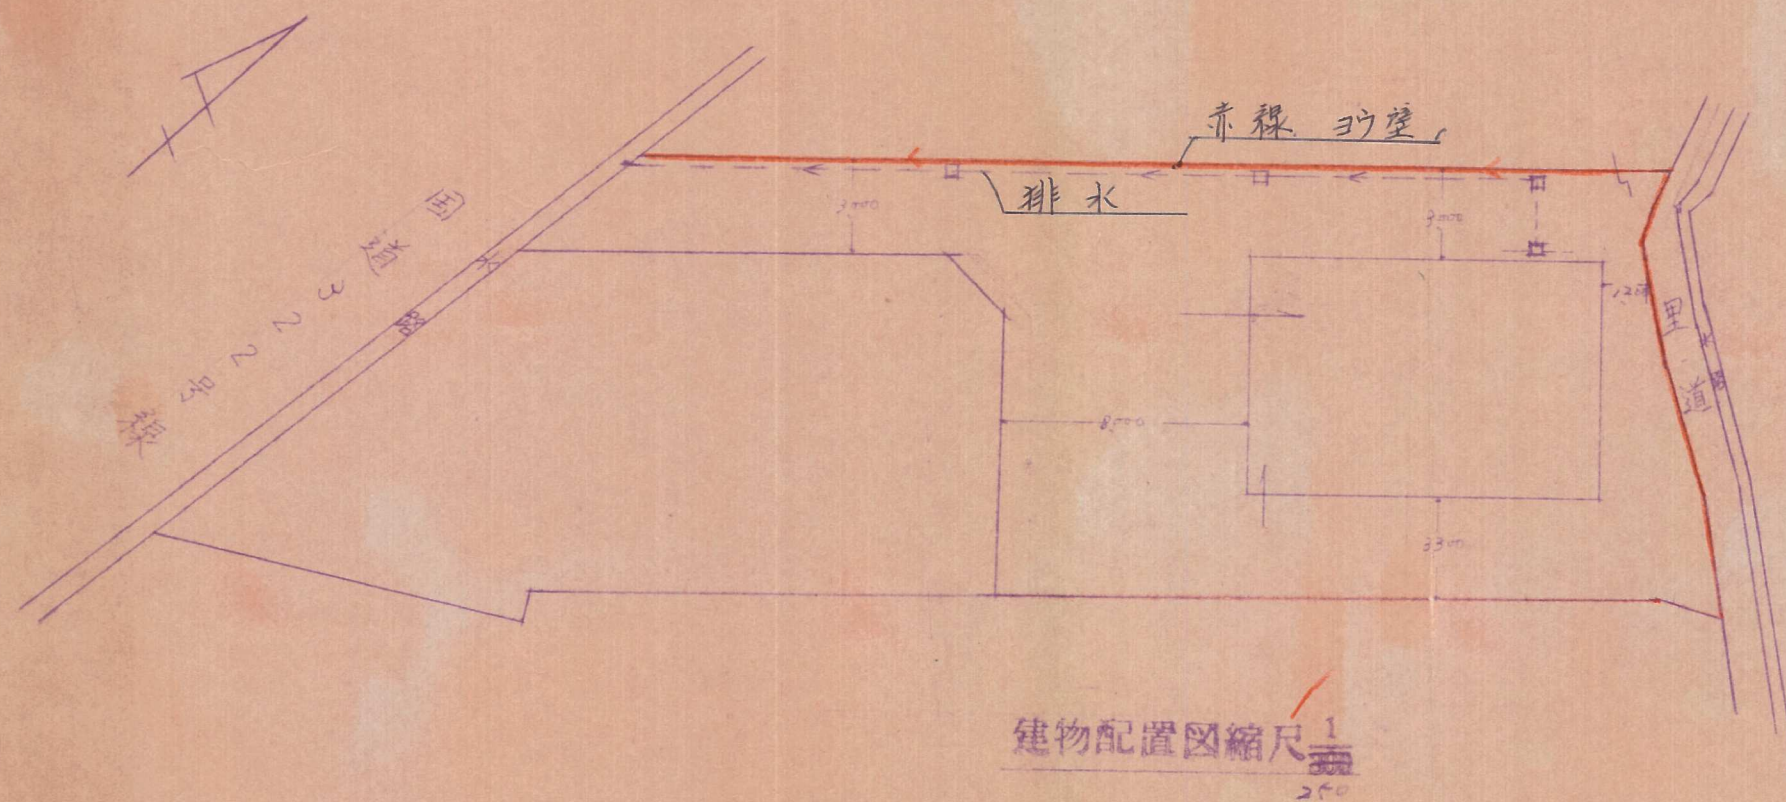

建物配置図縮尺 $\frac{1}{250}$

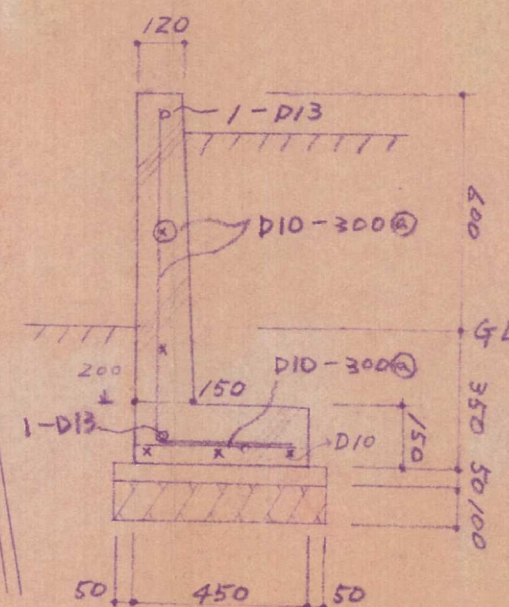

断面詳細図 $S = \frac{1}{20}$

D-1000