


縮尺 1:300

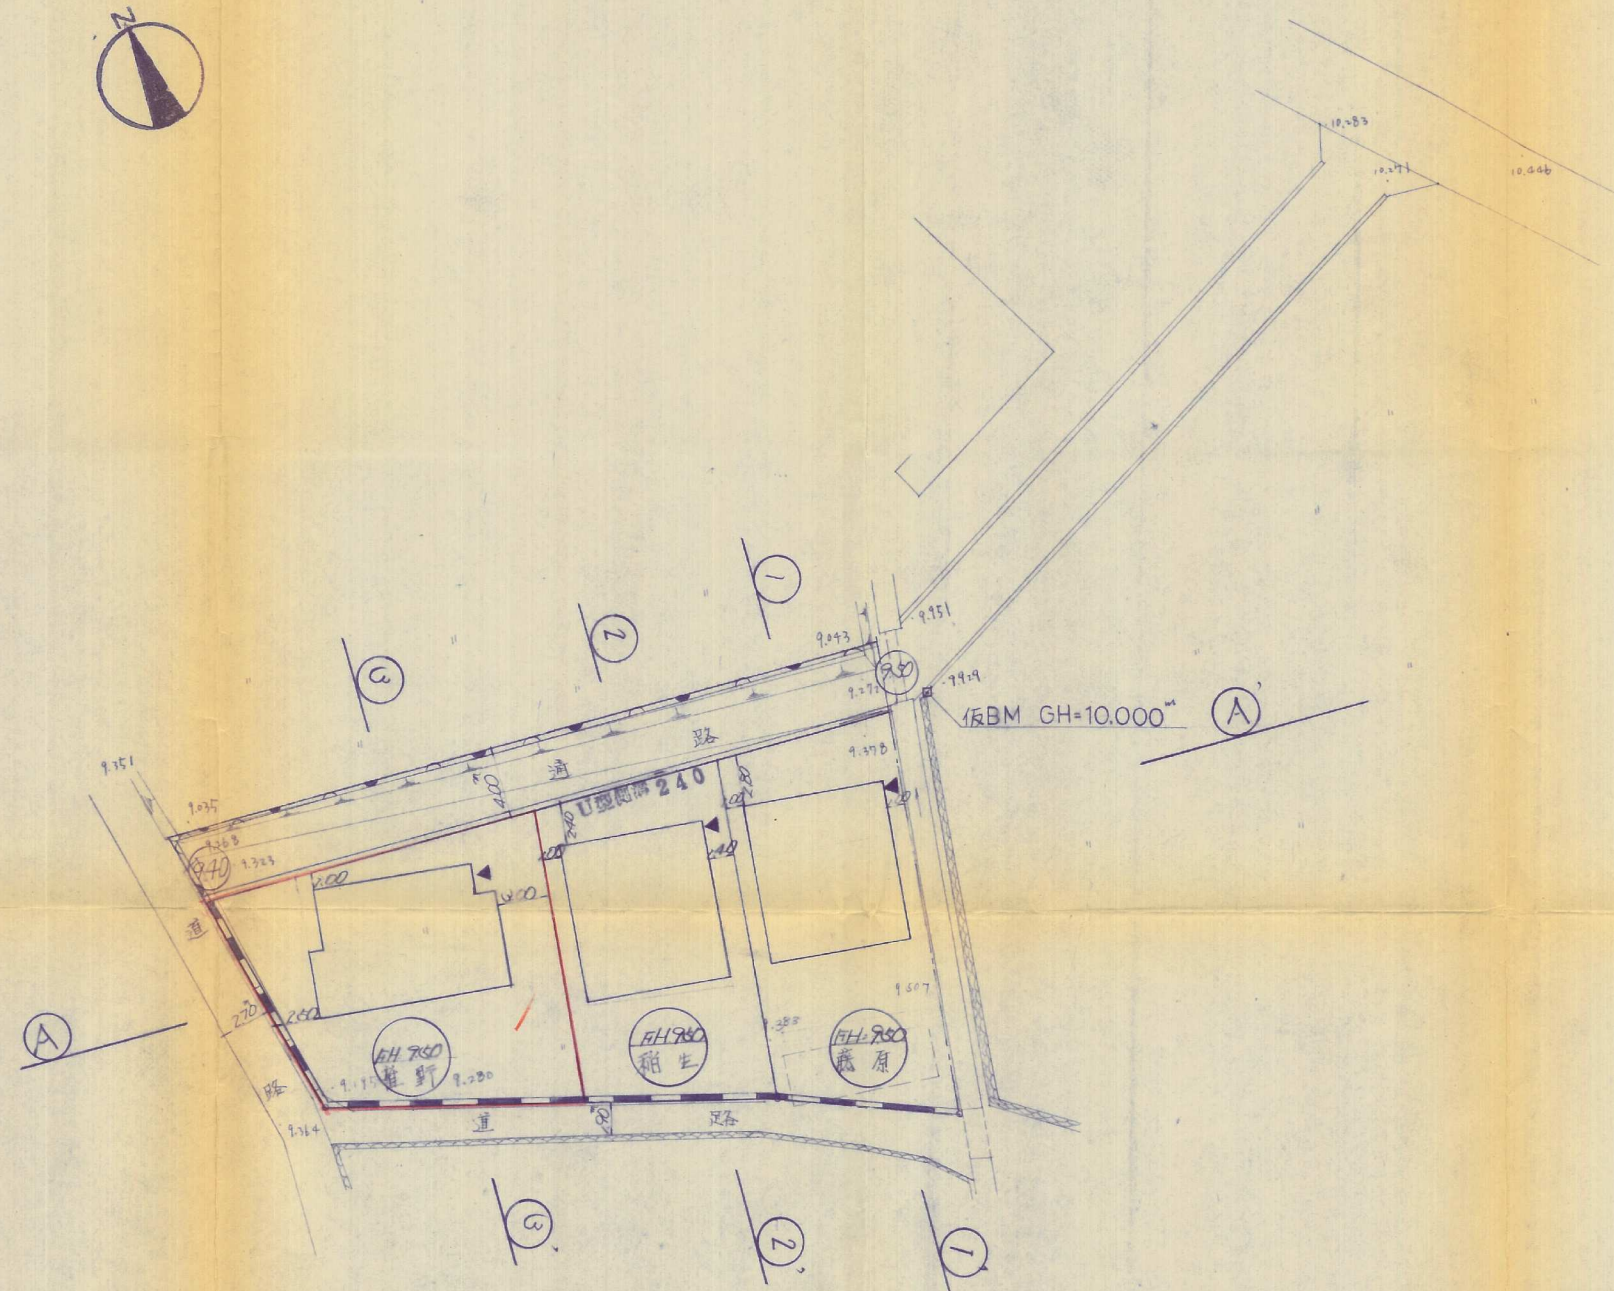

55-6

土木・建築・設計・測量

太平 開 発 株 式 会 社

摘要

工事場所

小倉南区大字 横 3013番地 地内

件 名

縮尺

担当

図名 土地利用計画図

図面番号