


竣工平面図

N_Y = 1/250

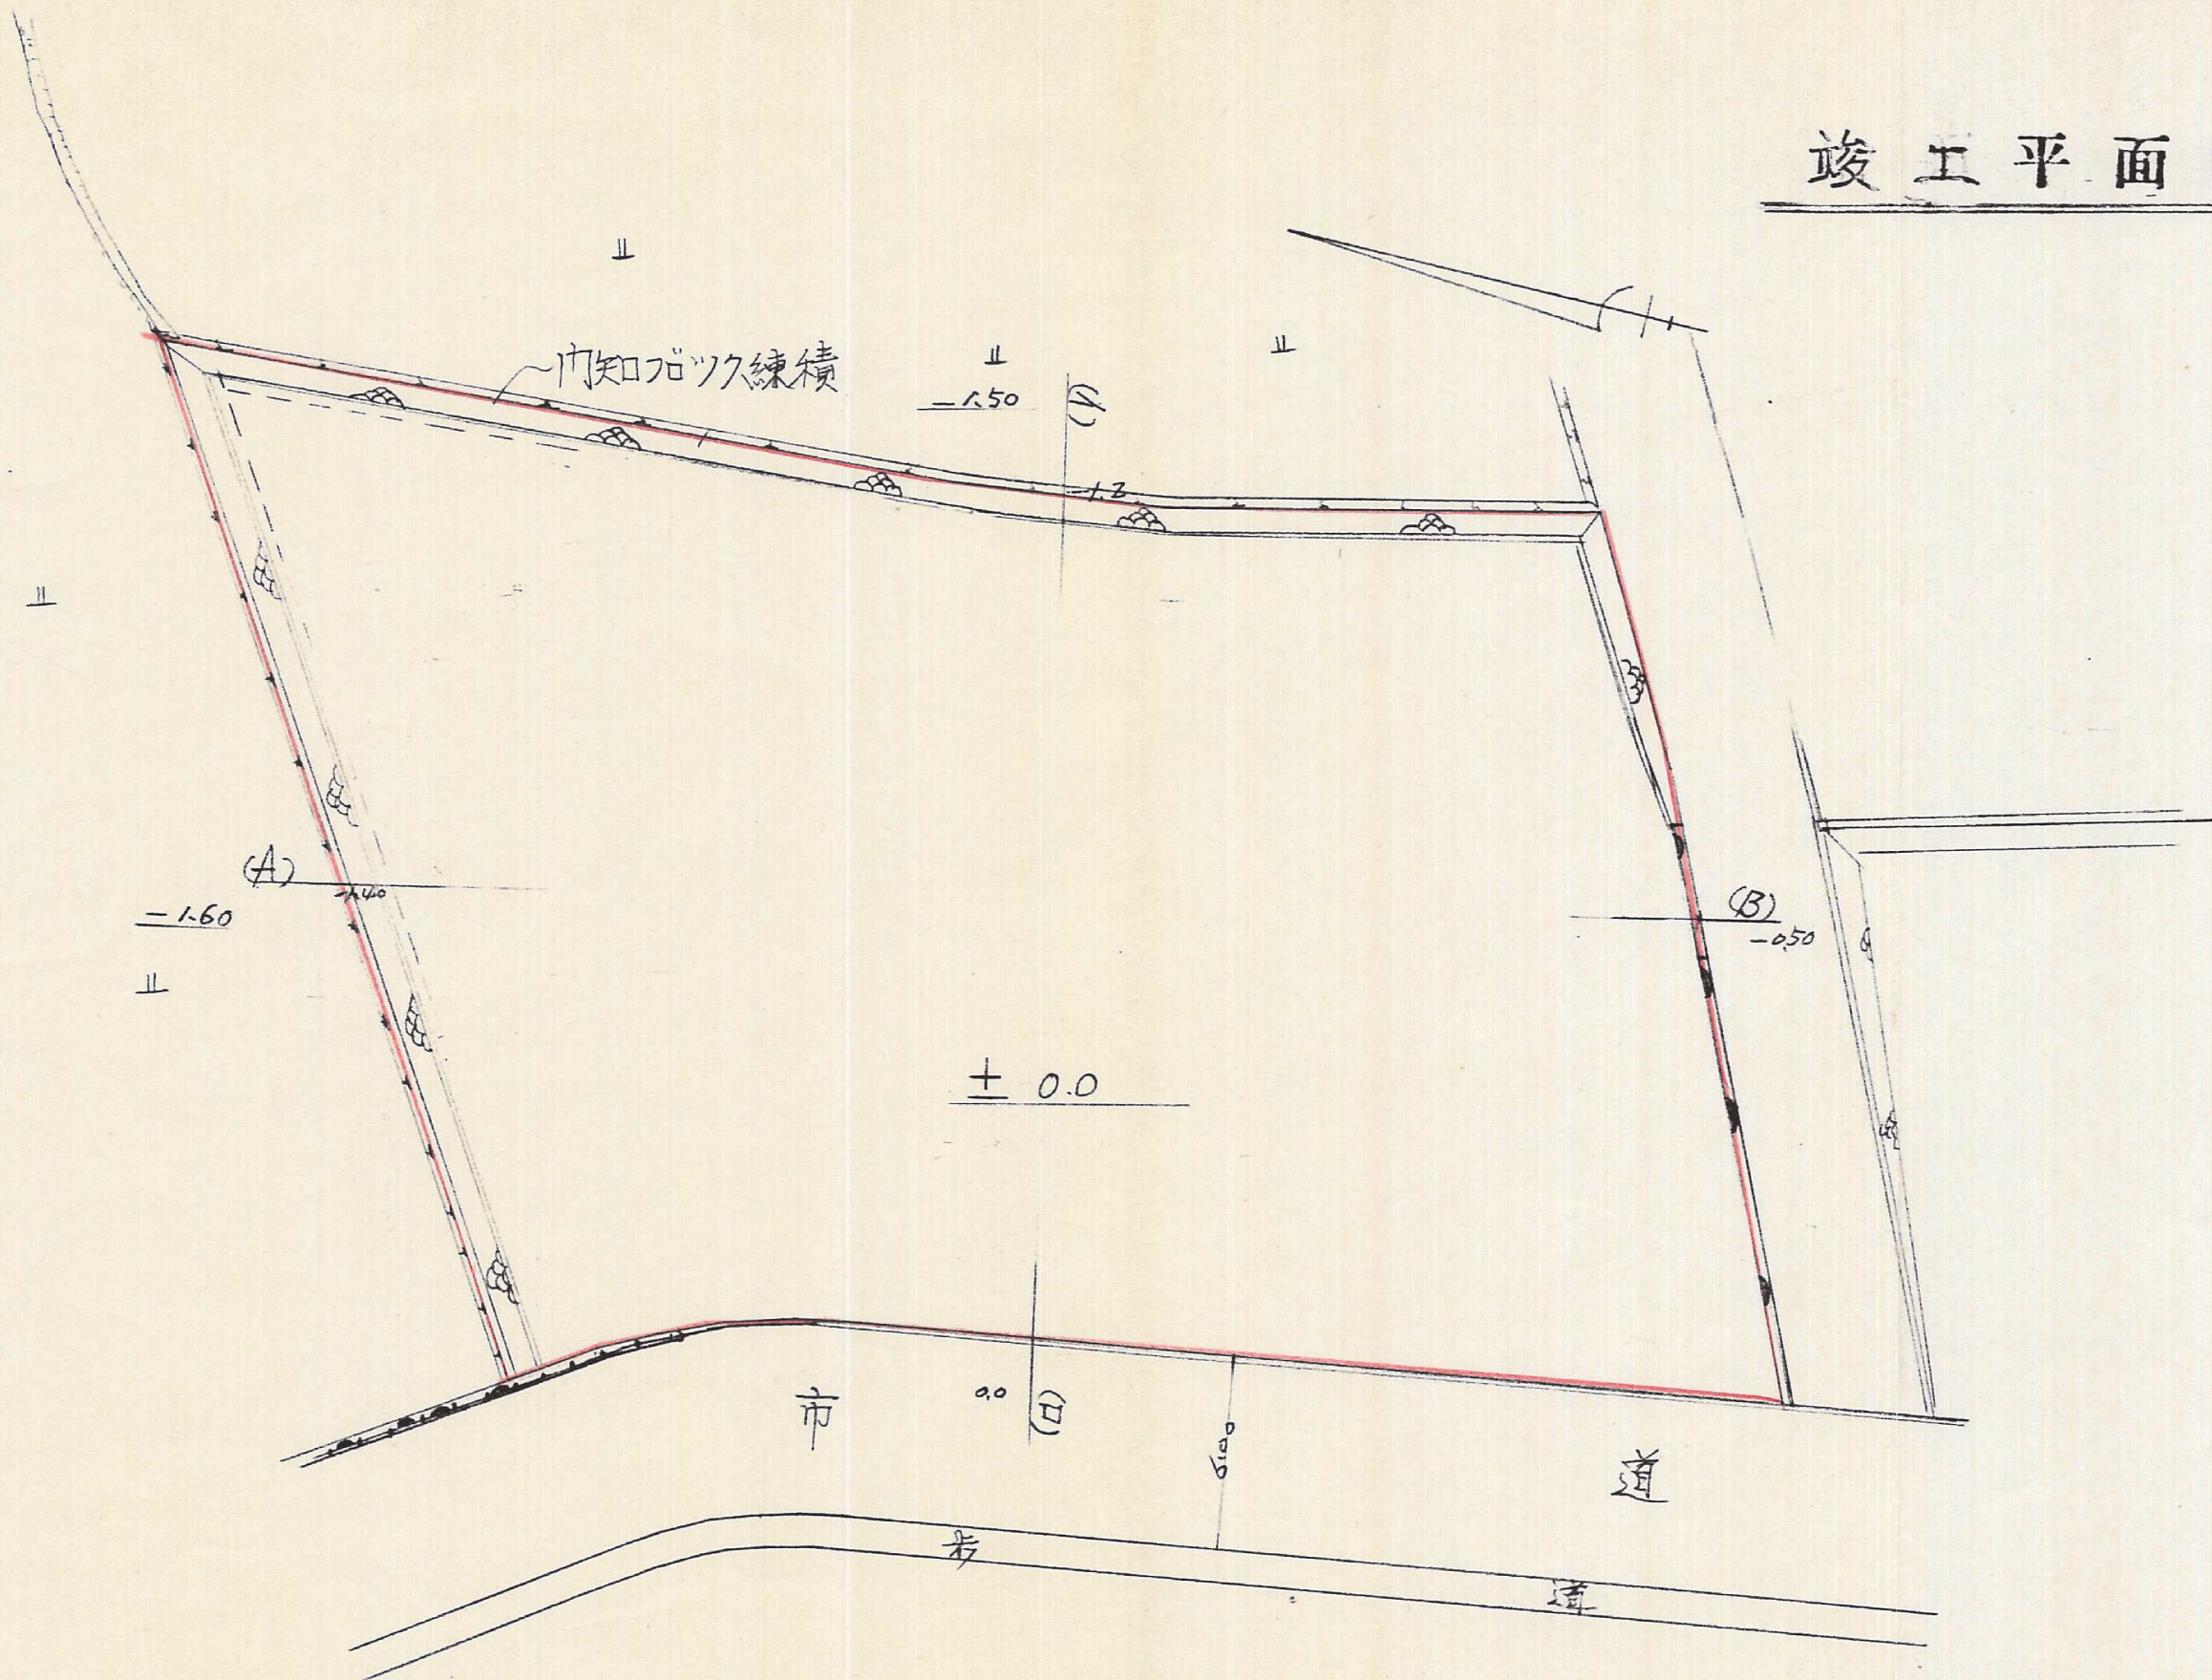

北九州市小倉南区北方二丁目20-1
 長松設計事務所
 二級土木管理技士 長松 第
 TEL 021 - 01