
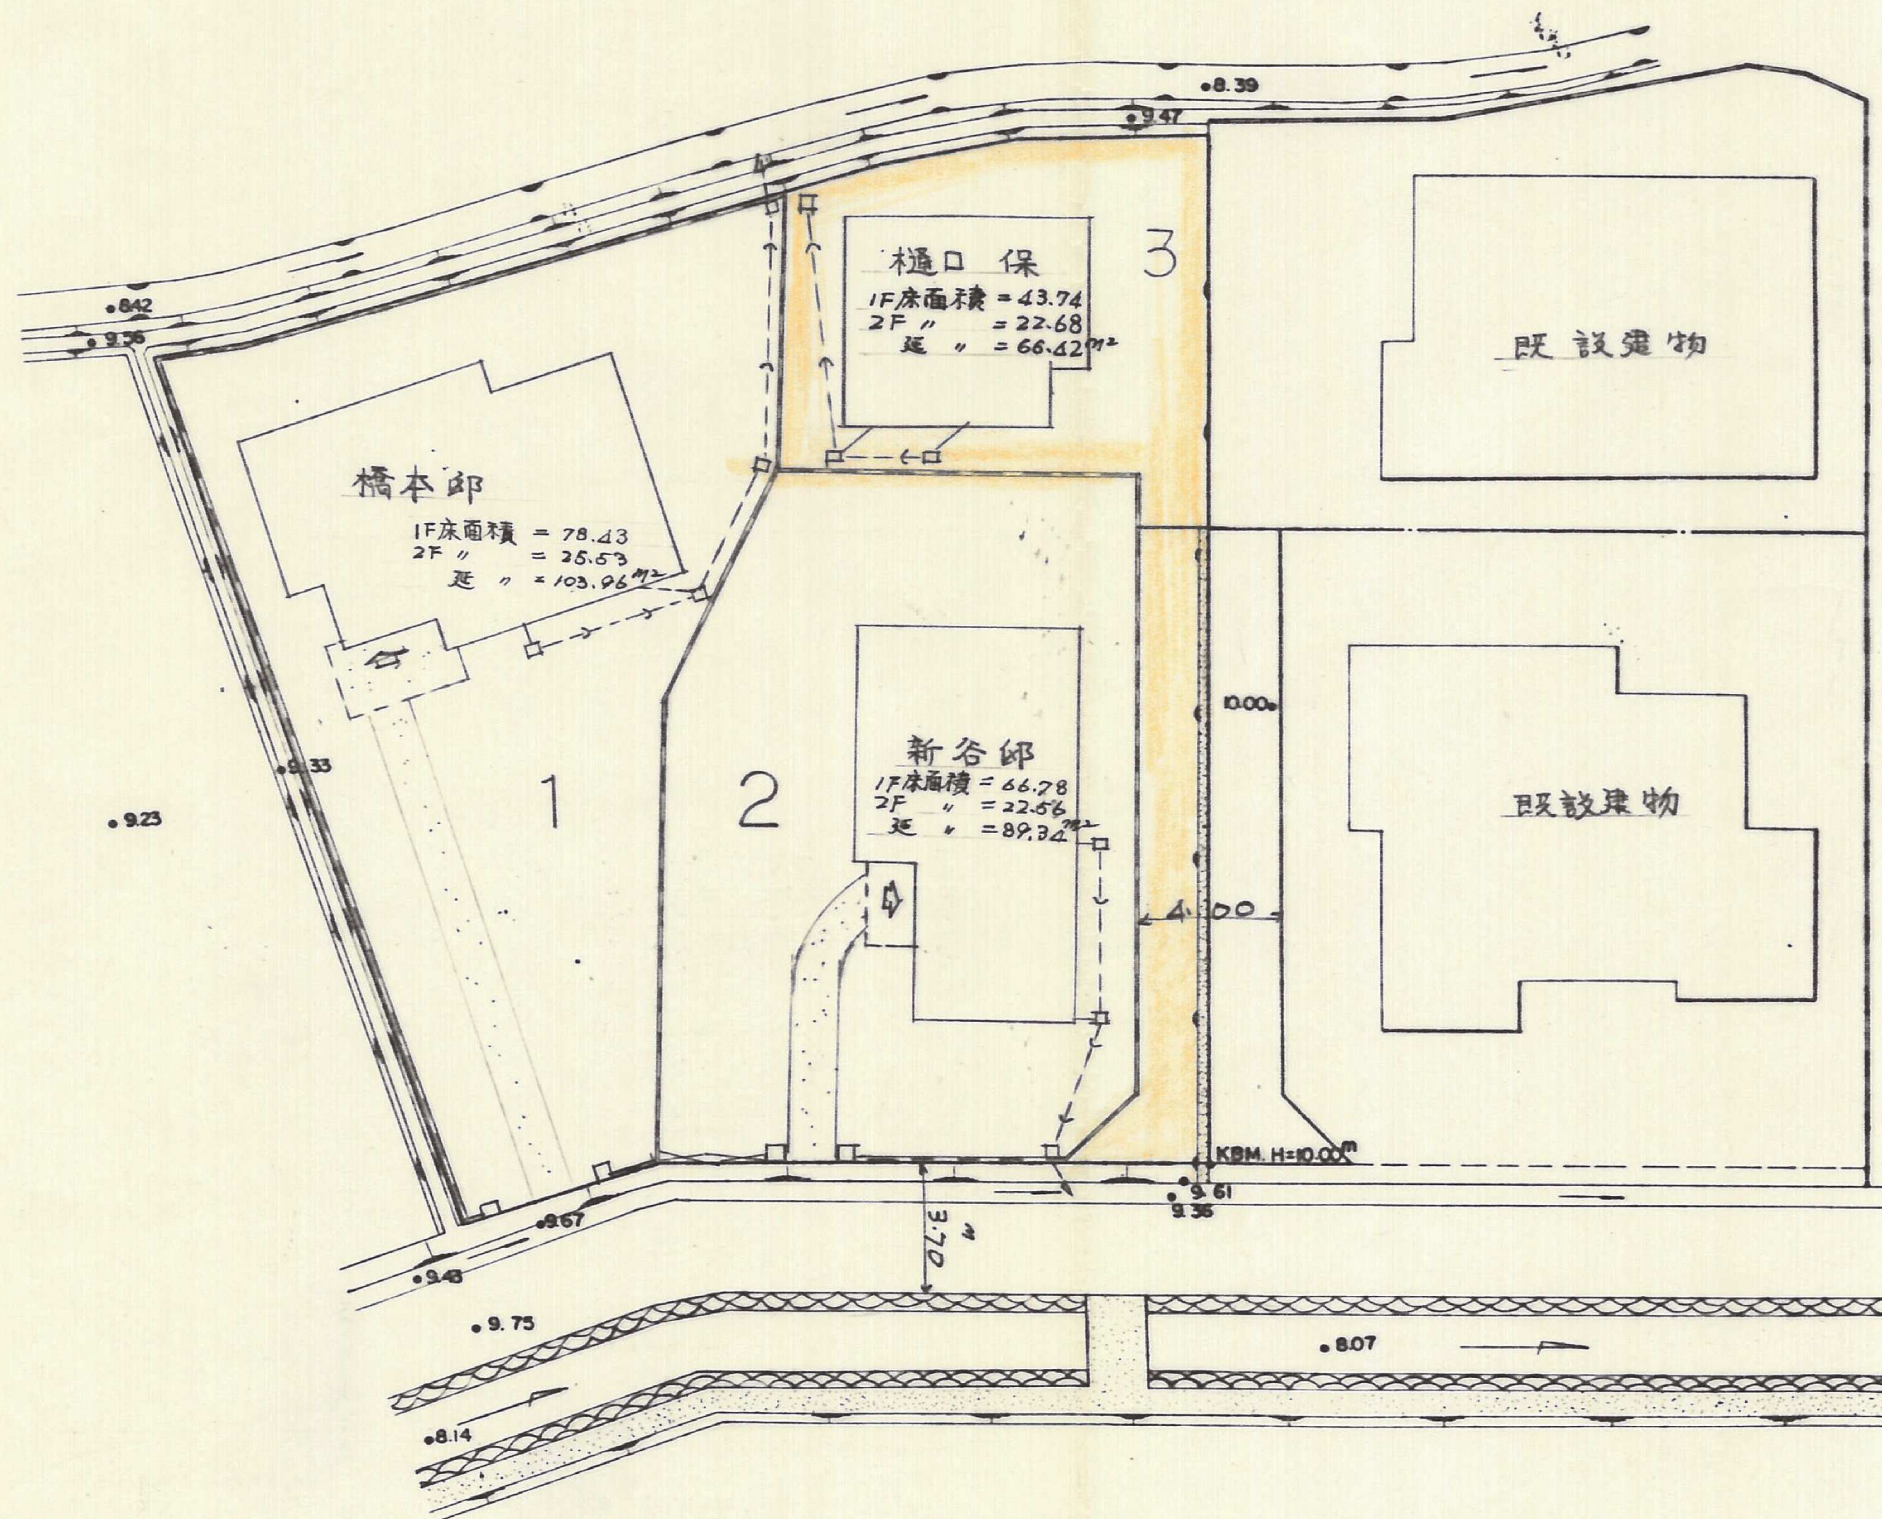


八幡西区大字香月字樋口

S = 1:250

建物配置図

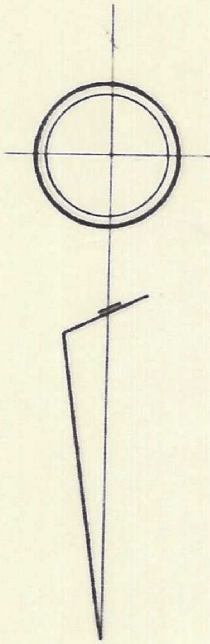

1

敷地面積	308.00
建築面積	81.16
比	26.35%

2

敷地面積	257.00
建築面積	66.78
比	25.98%

3

敷地面積	115.00
建築面積	43.74
比	32.52%