
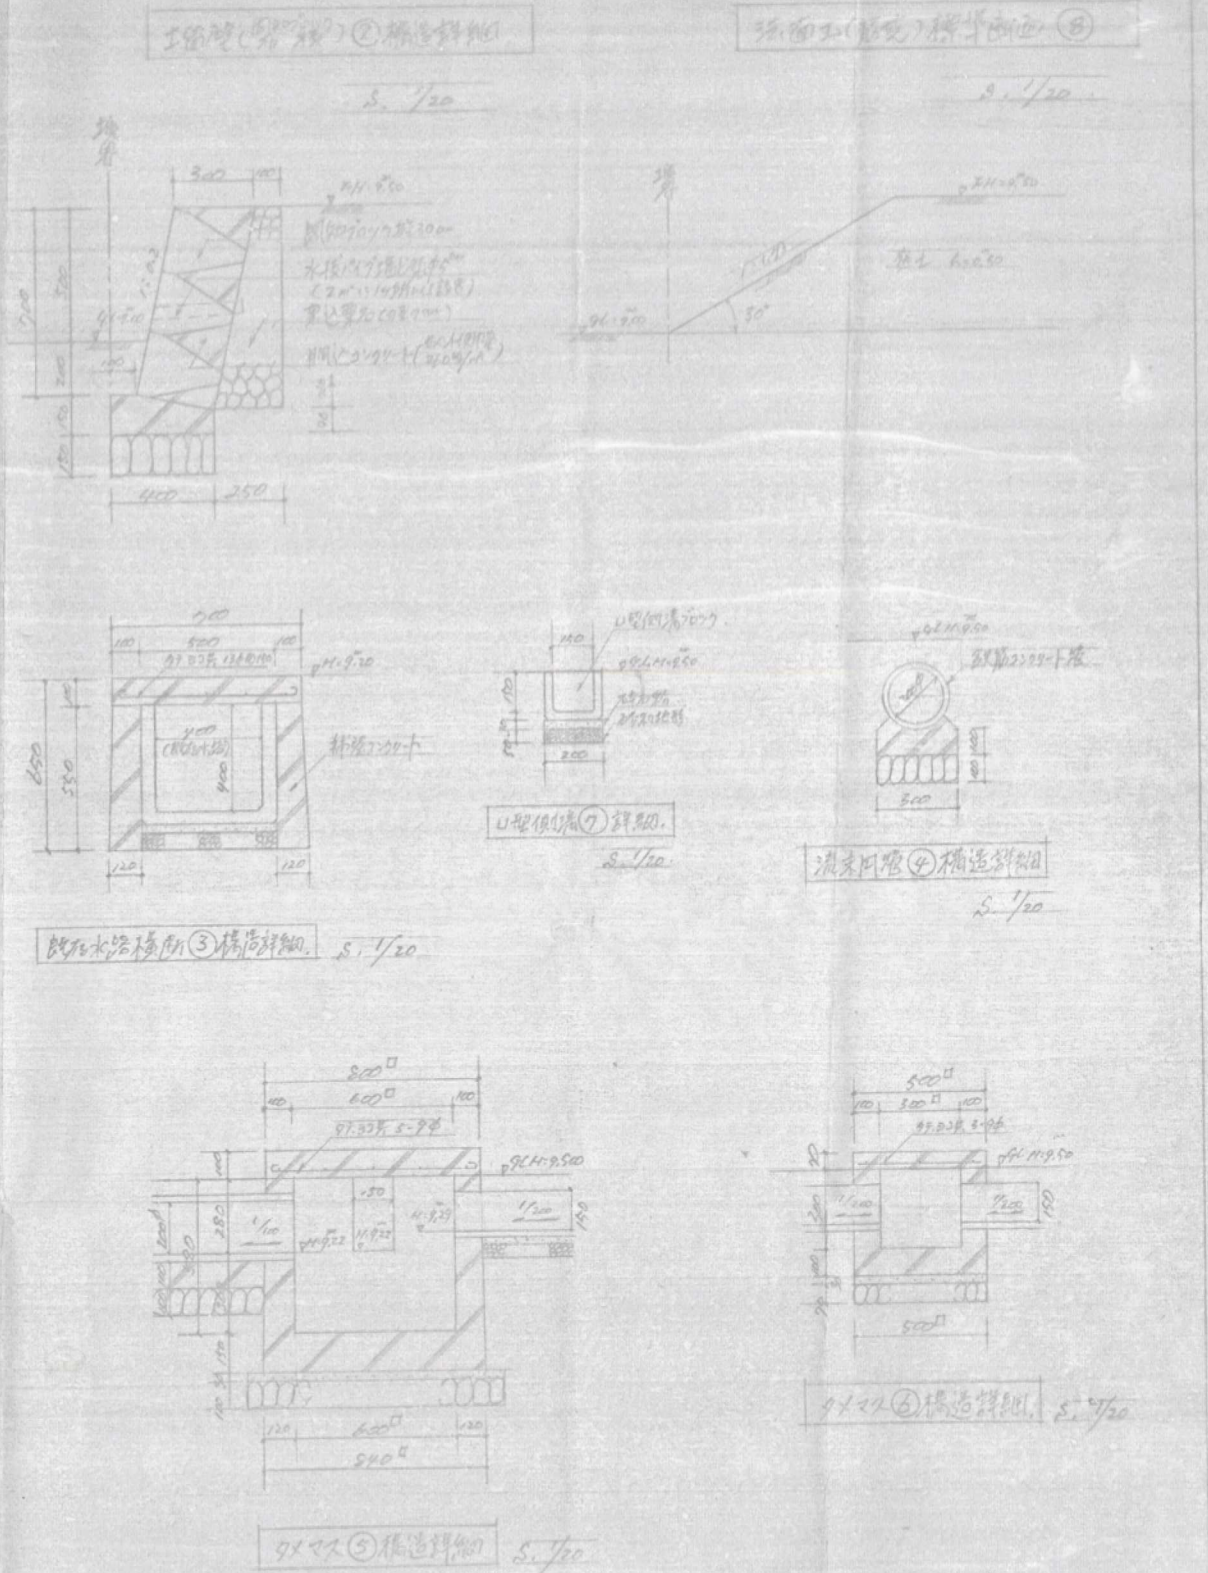
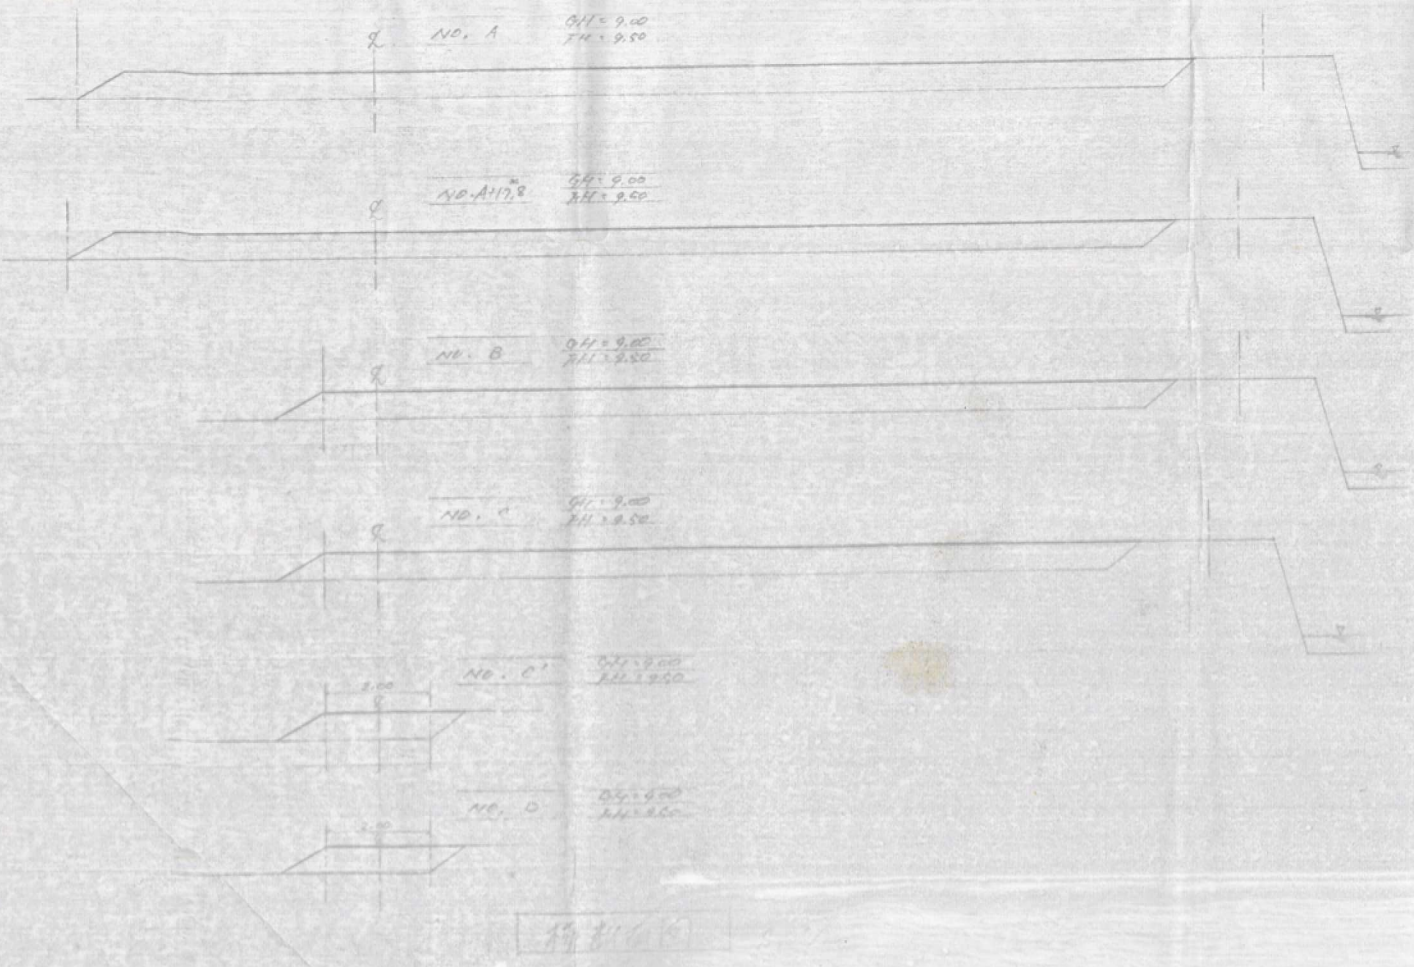


大字 花田 230 m2  
1033-3  
1036-8  
1036-6  
264 m2  
35 m2

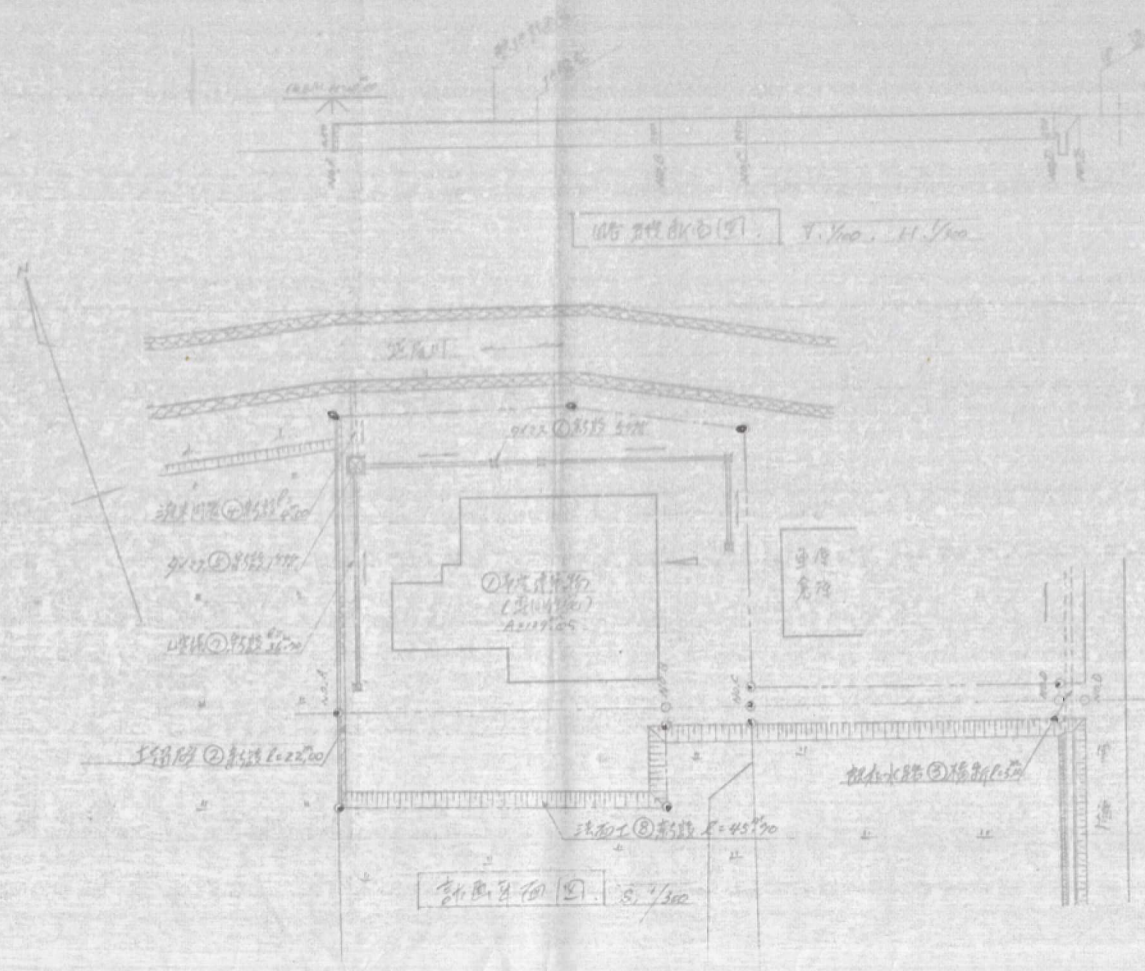

花田 (Hanada) 230 m2		資格氏名	下川 修
花田 (Hanada) 264 m2		事務所	下川 事務所
花田 (Hanada) 35 m2		TEL	TEL: 021-4807