





宅地造成工事完了図
北九州市八幡区大字香月字鳩屋敷南(上香月地改良区 C-I C-I 配分区画)

平面図

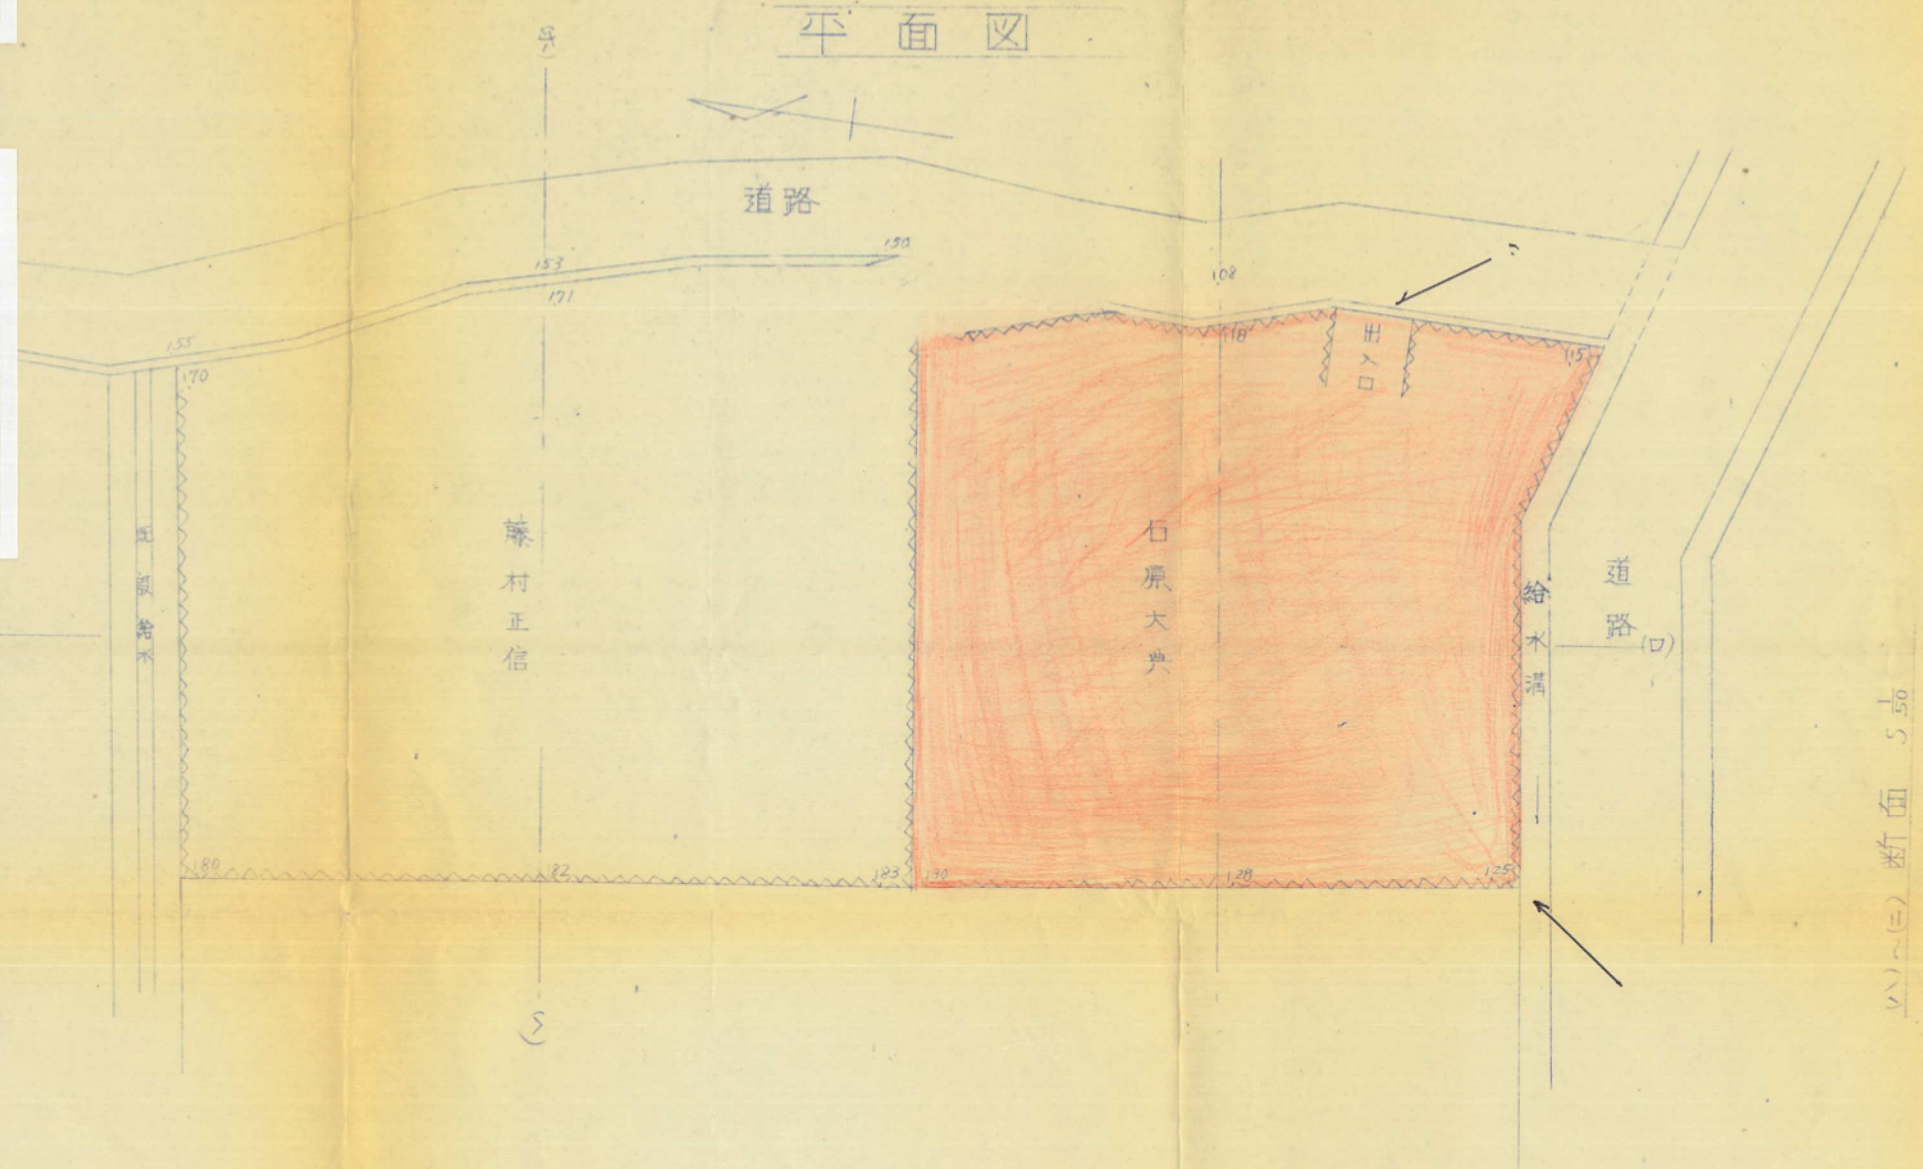

断面図 S.50

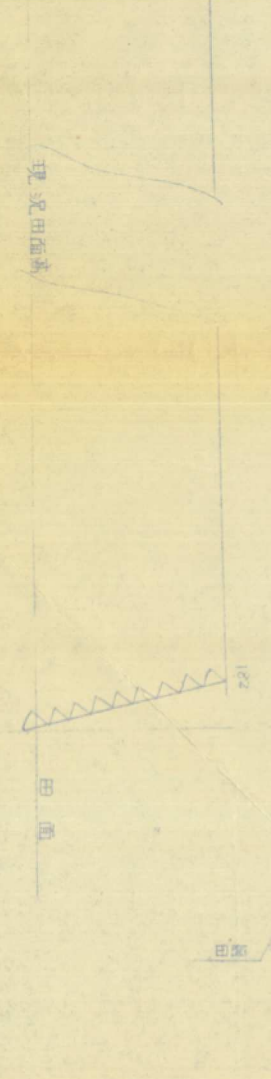

1-1 断面 S.50

