
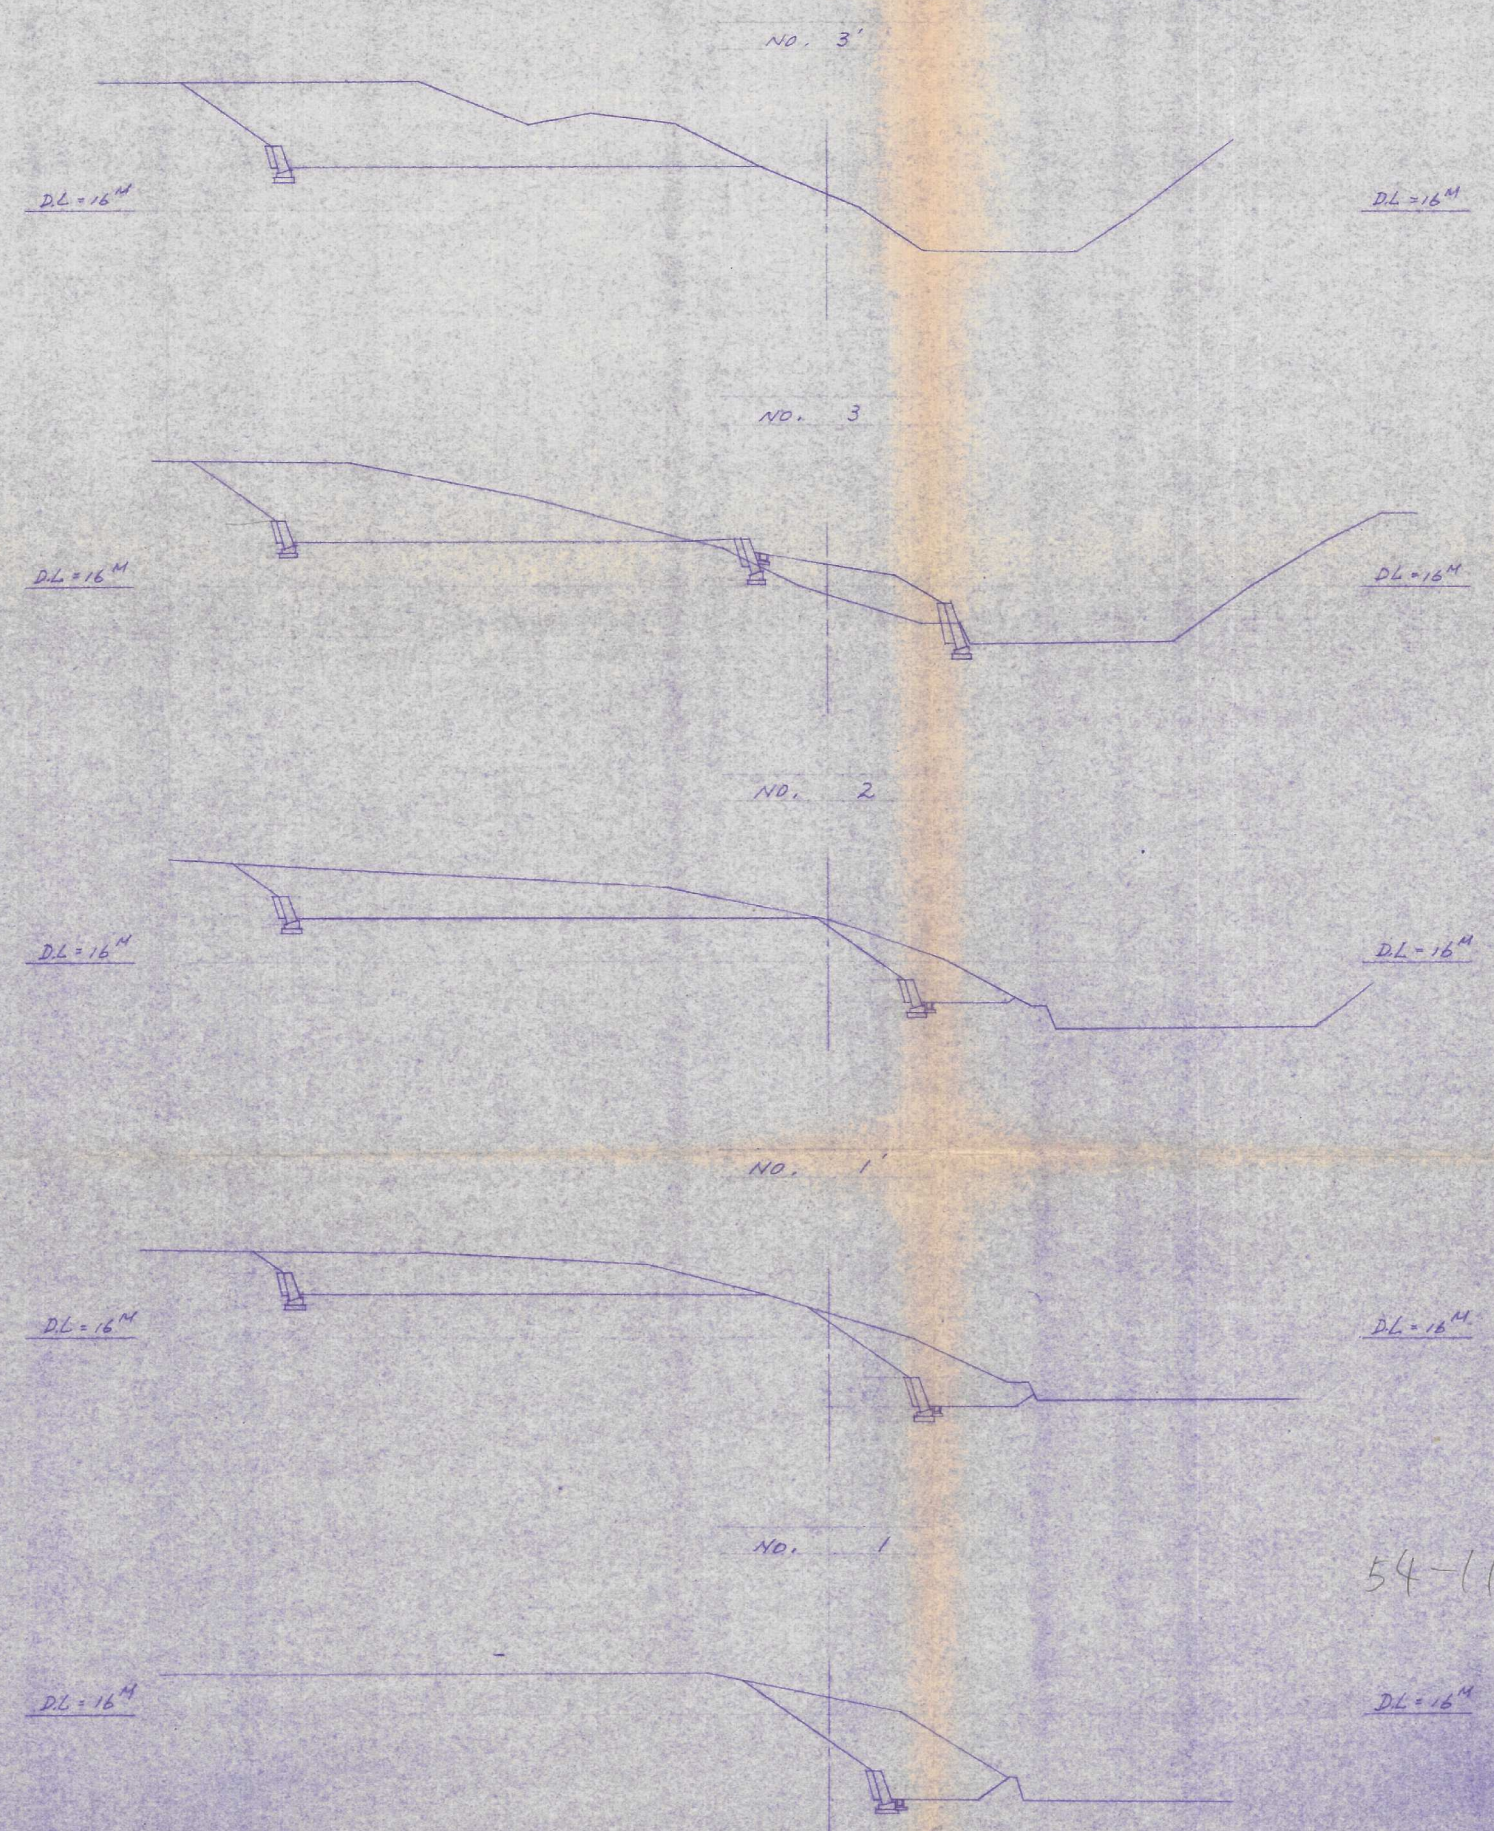


横断面図 S. 1/250

計画平面図 S. 1/250

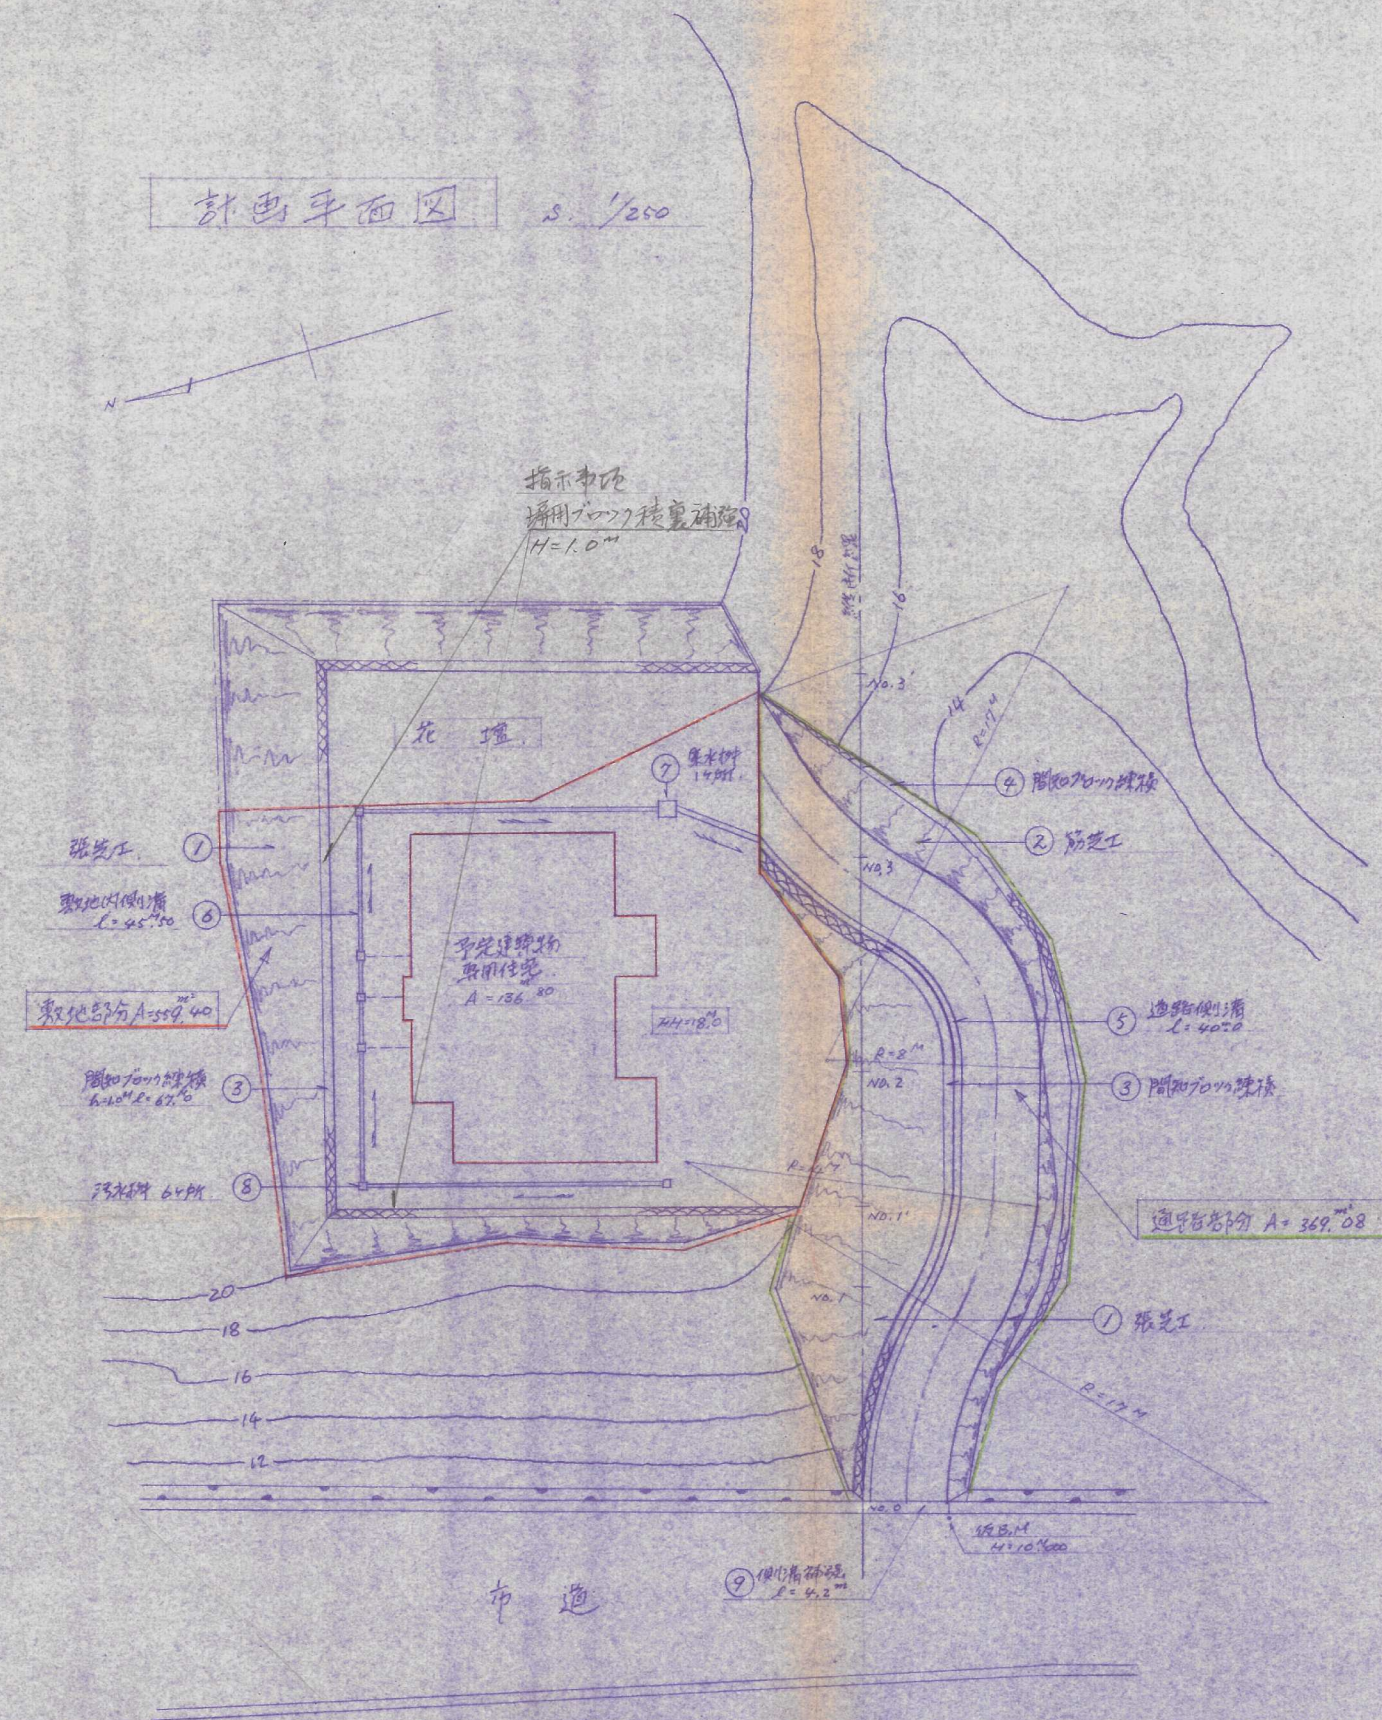

設計者	資格氏名	1級建築士第60814号	渡辺 幸太郎 建築士事務所	至 事 務 所
	下川 修			
	事務所名	北九州市八幡西区大字永九式美多普地の参		
	及所在地	下川一級建築士事務所 TEL (613) 4333		
		1999-5-16	入 庫	1/250

54-11