



北九州市八幡区大字香月字鳩屋敷南(上旬土地改良区C-1~C-1'配合区画)

宅地造成計画図

平面図

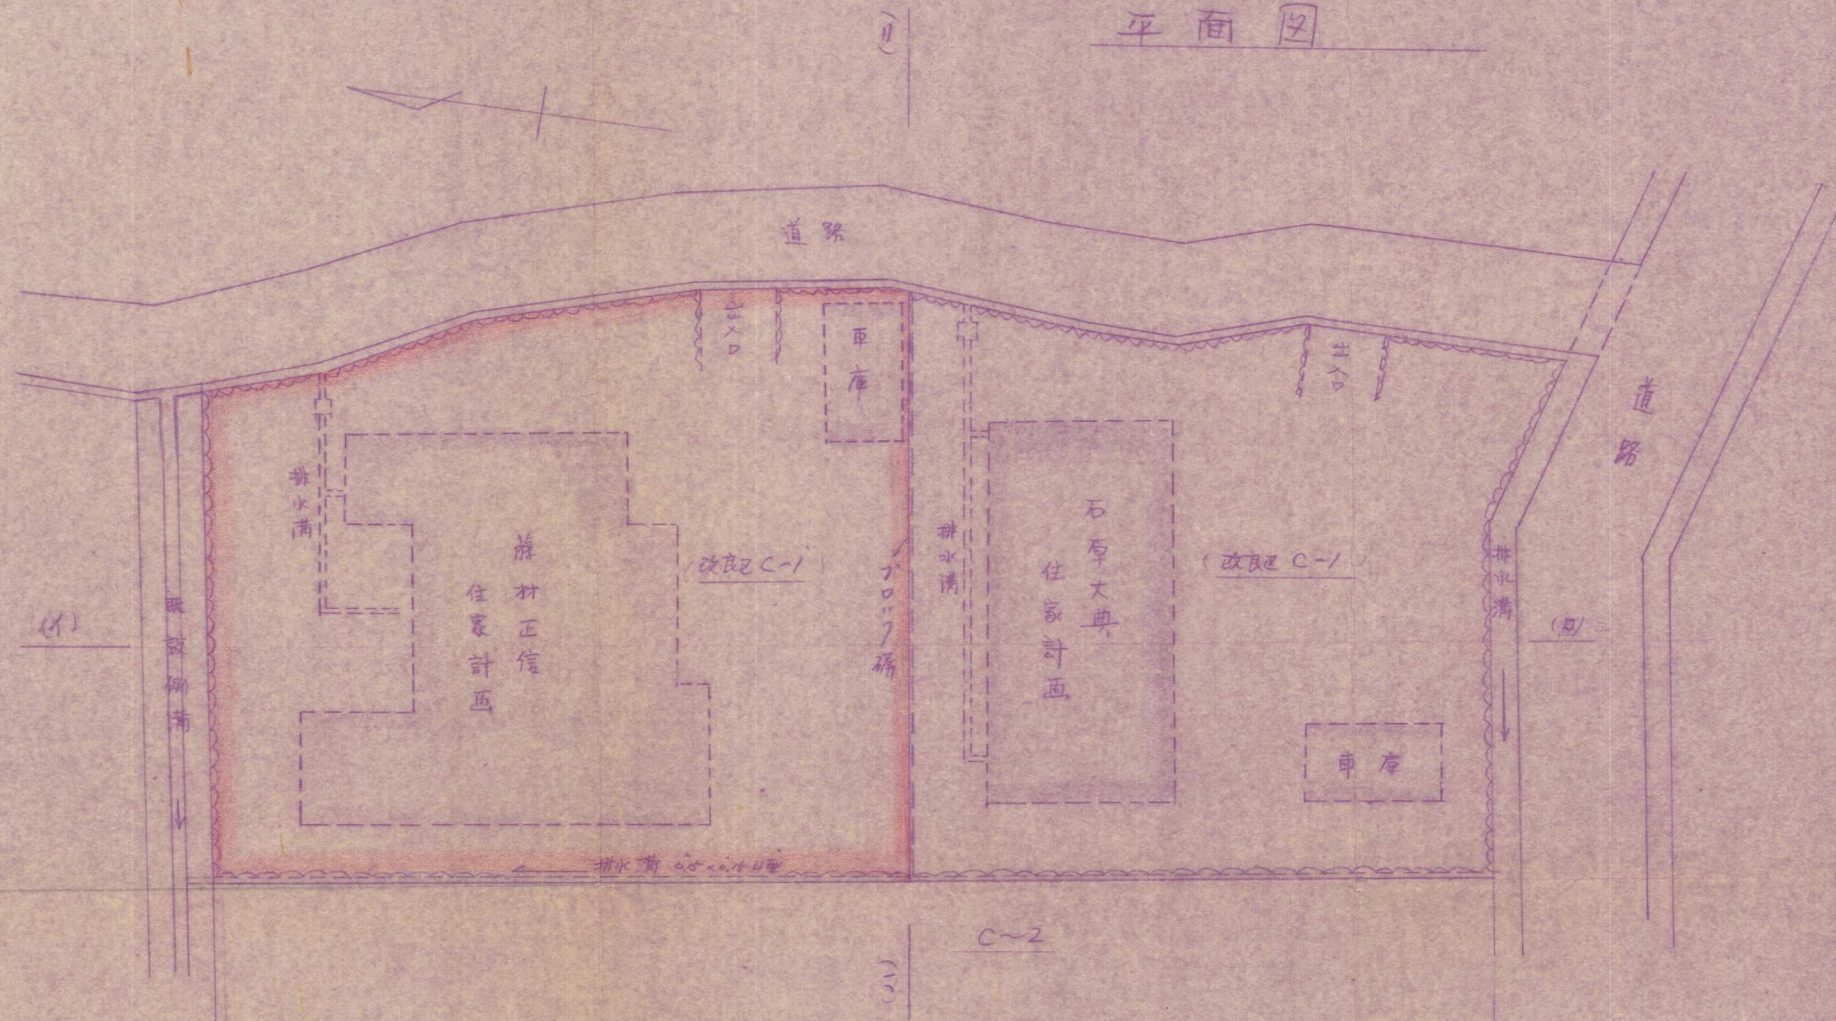

(A)-(B) 断面 5/150

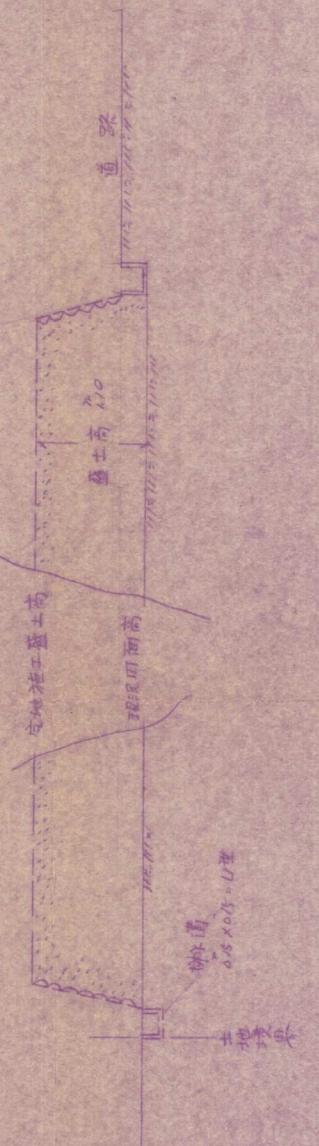

(A)-(B) 断面 5/150

