


八幡西区平尾町 969番地の1

現況平面図

$$S = \frac{1}{250}$$

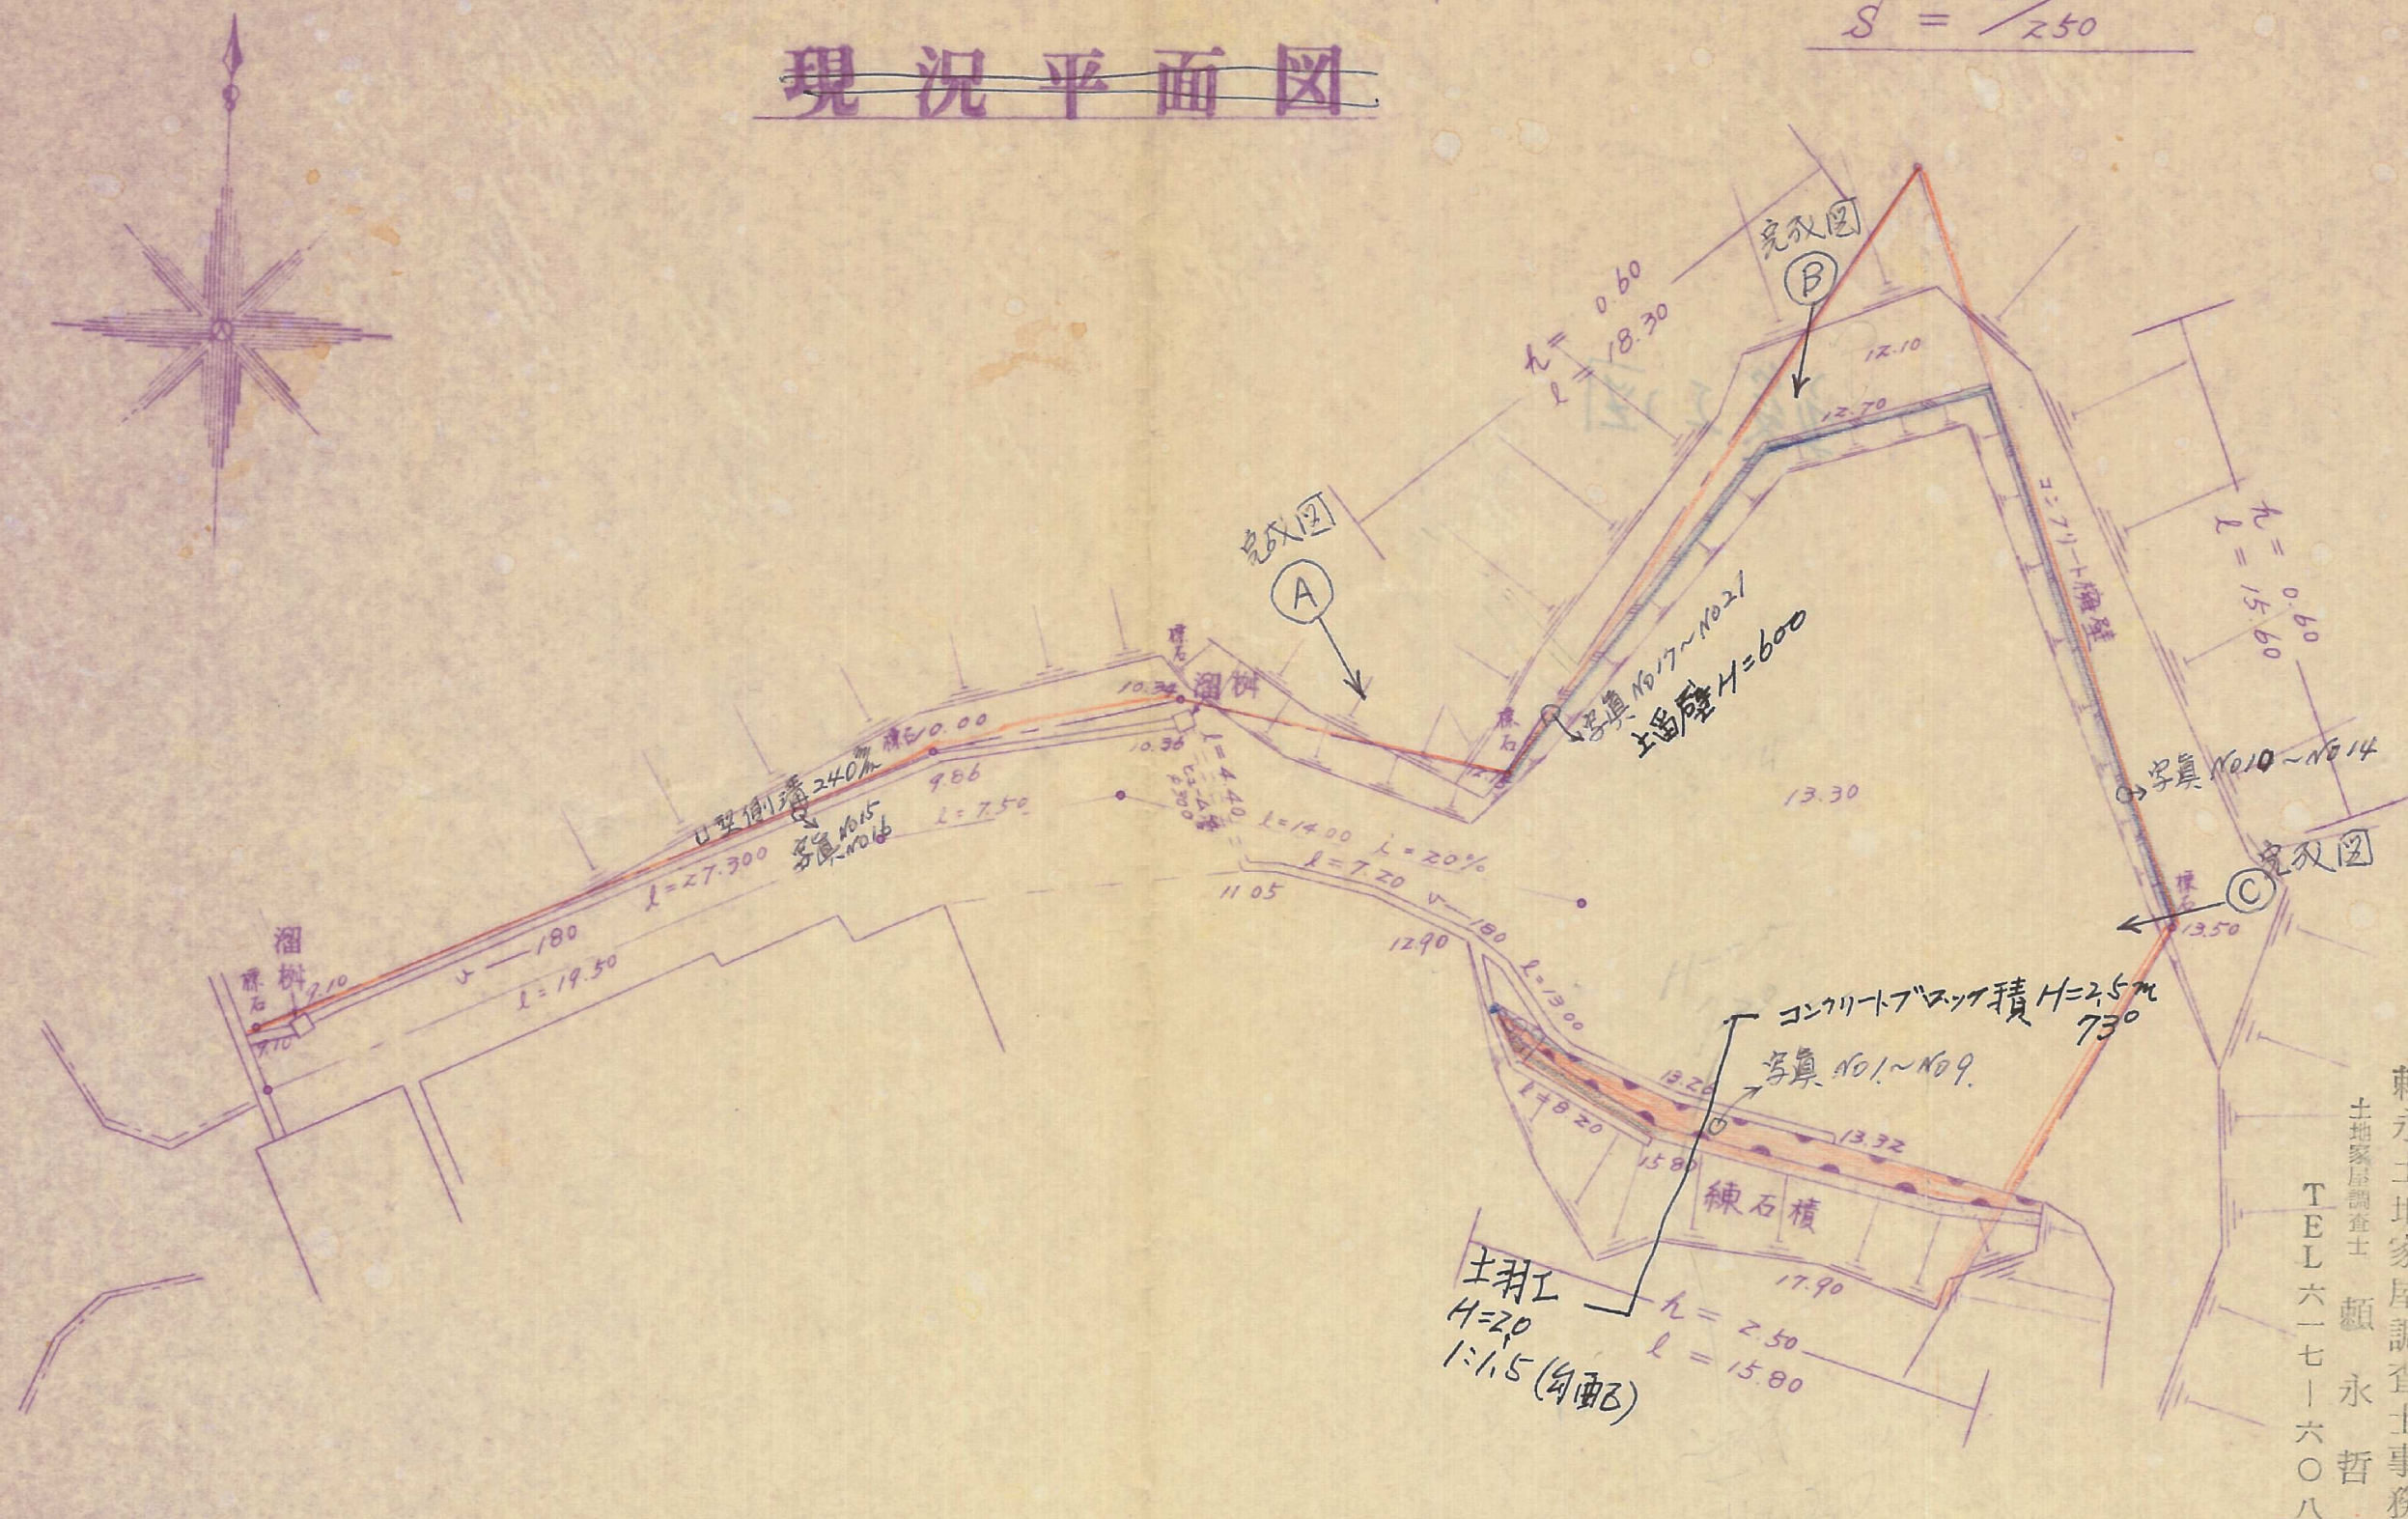

北九州市八幡区大字楠橋式六七式番地の壱四

賴永土地家屋調查士事務

土地家屋調査士

賴永哲

TEL 六一七一六〇八