造成計画 平面図 s=1:250

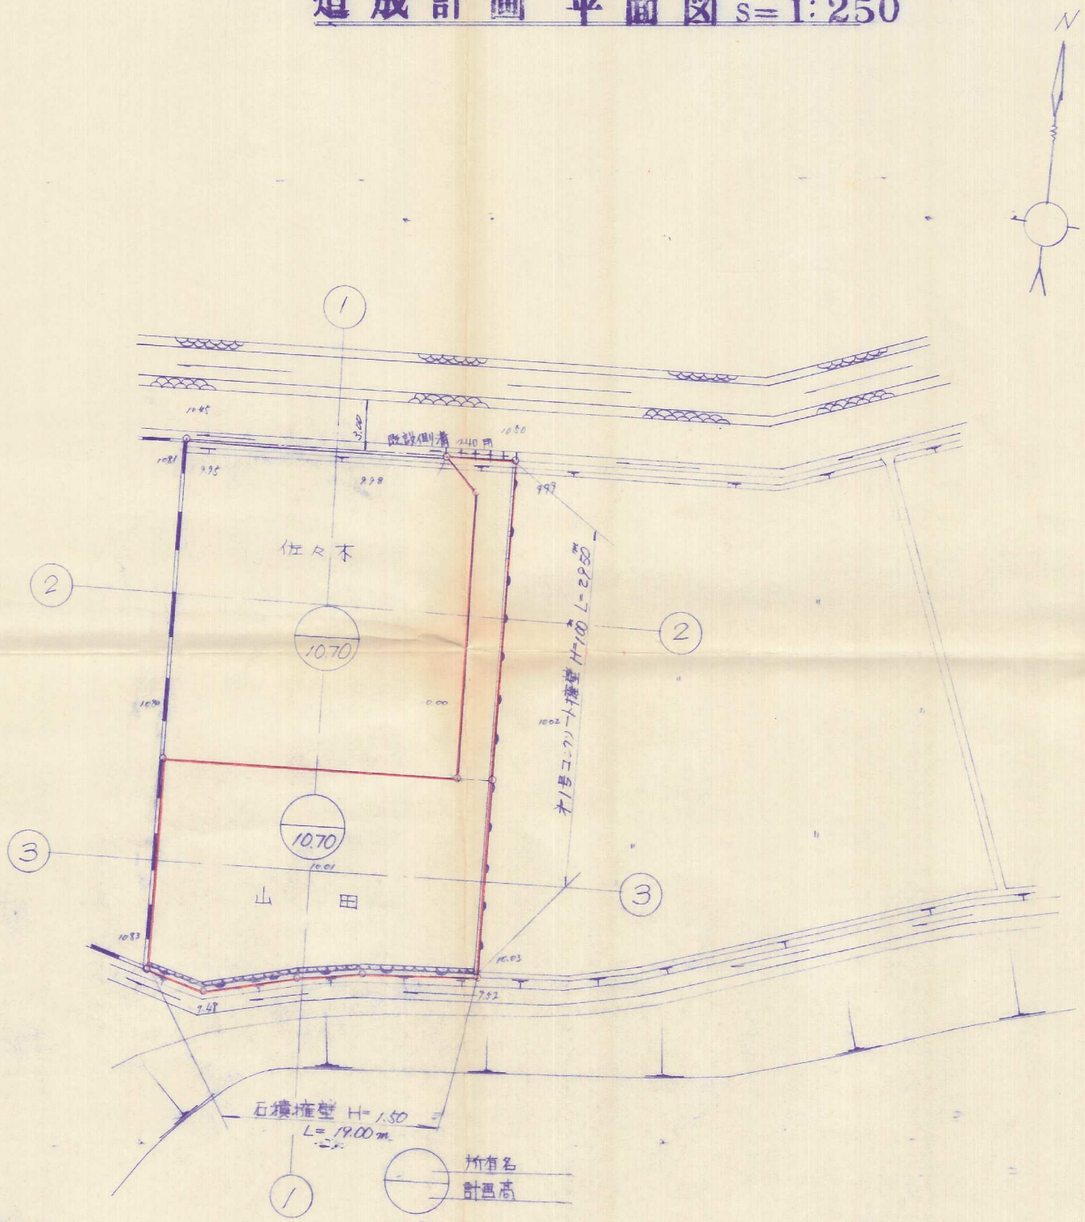

土地利用計画図 s=1:250

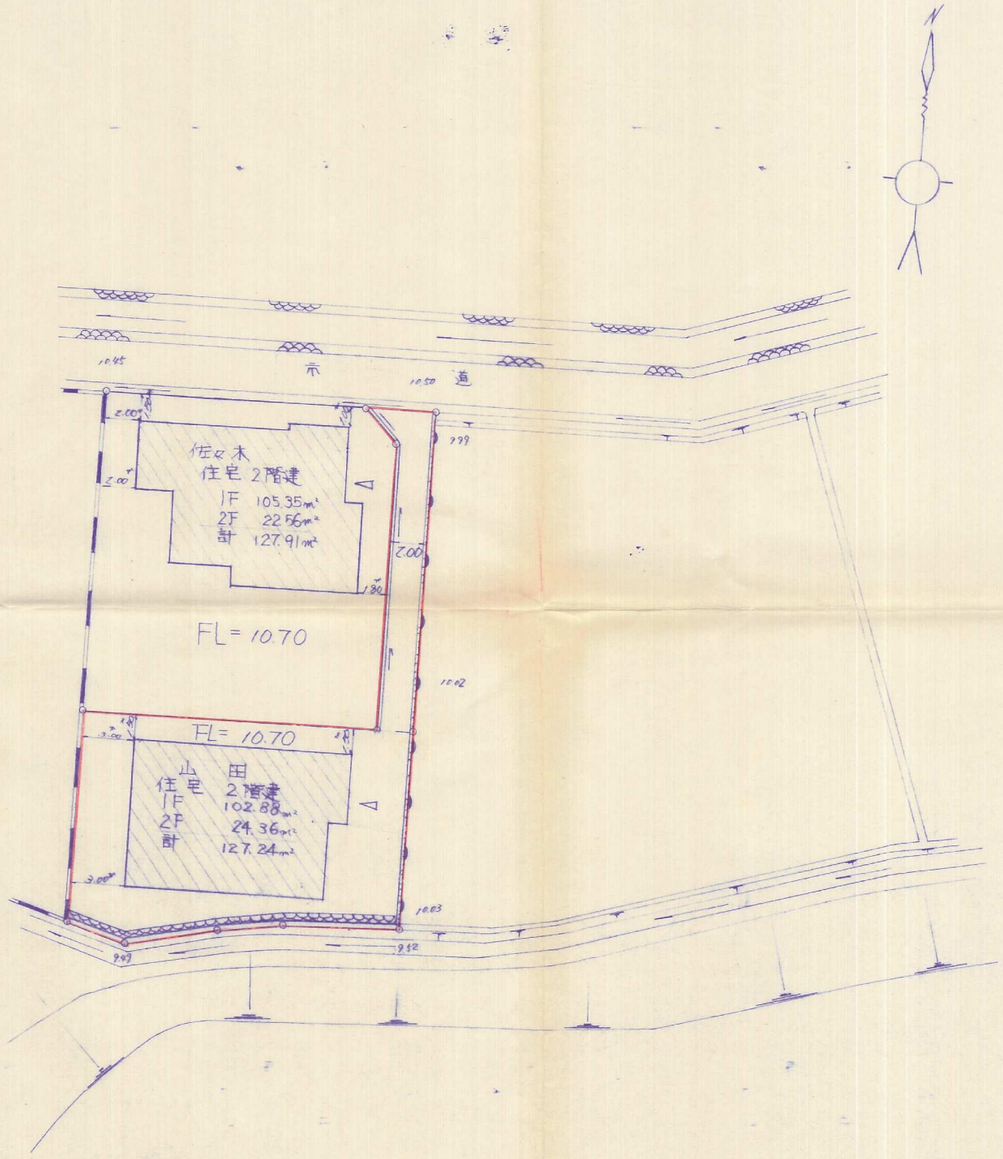

53-6

件名	宅地造成 工事設計図	図番	No.
場所	北九州市 八幡西区 大字都字樋口地内	縮尺	S=1:250
図名	造成計画平面図 土地利用計画図	担当	検印
設計	有限会社 コクトウ設計	月日	