


建物配置図

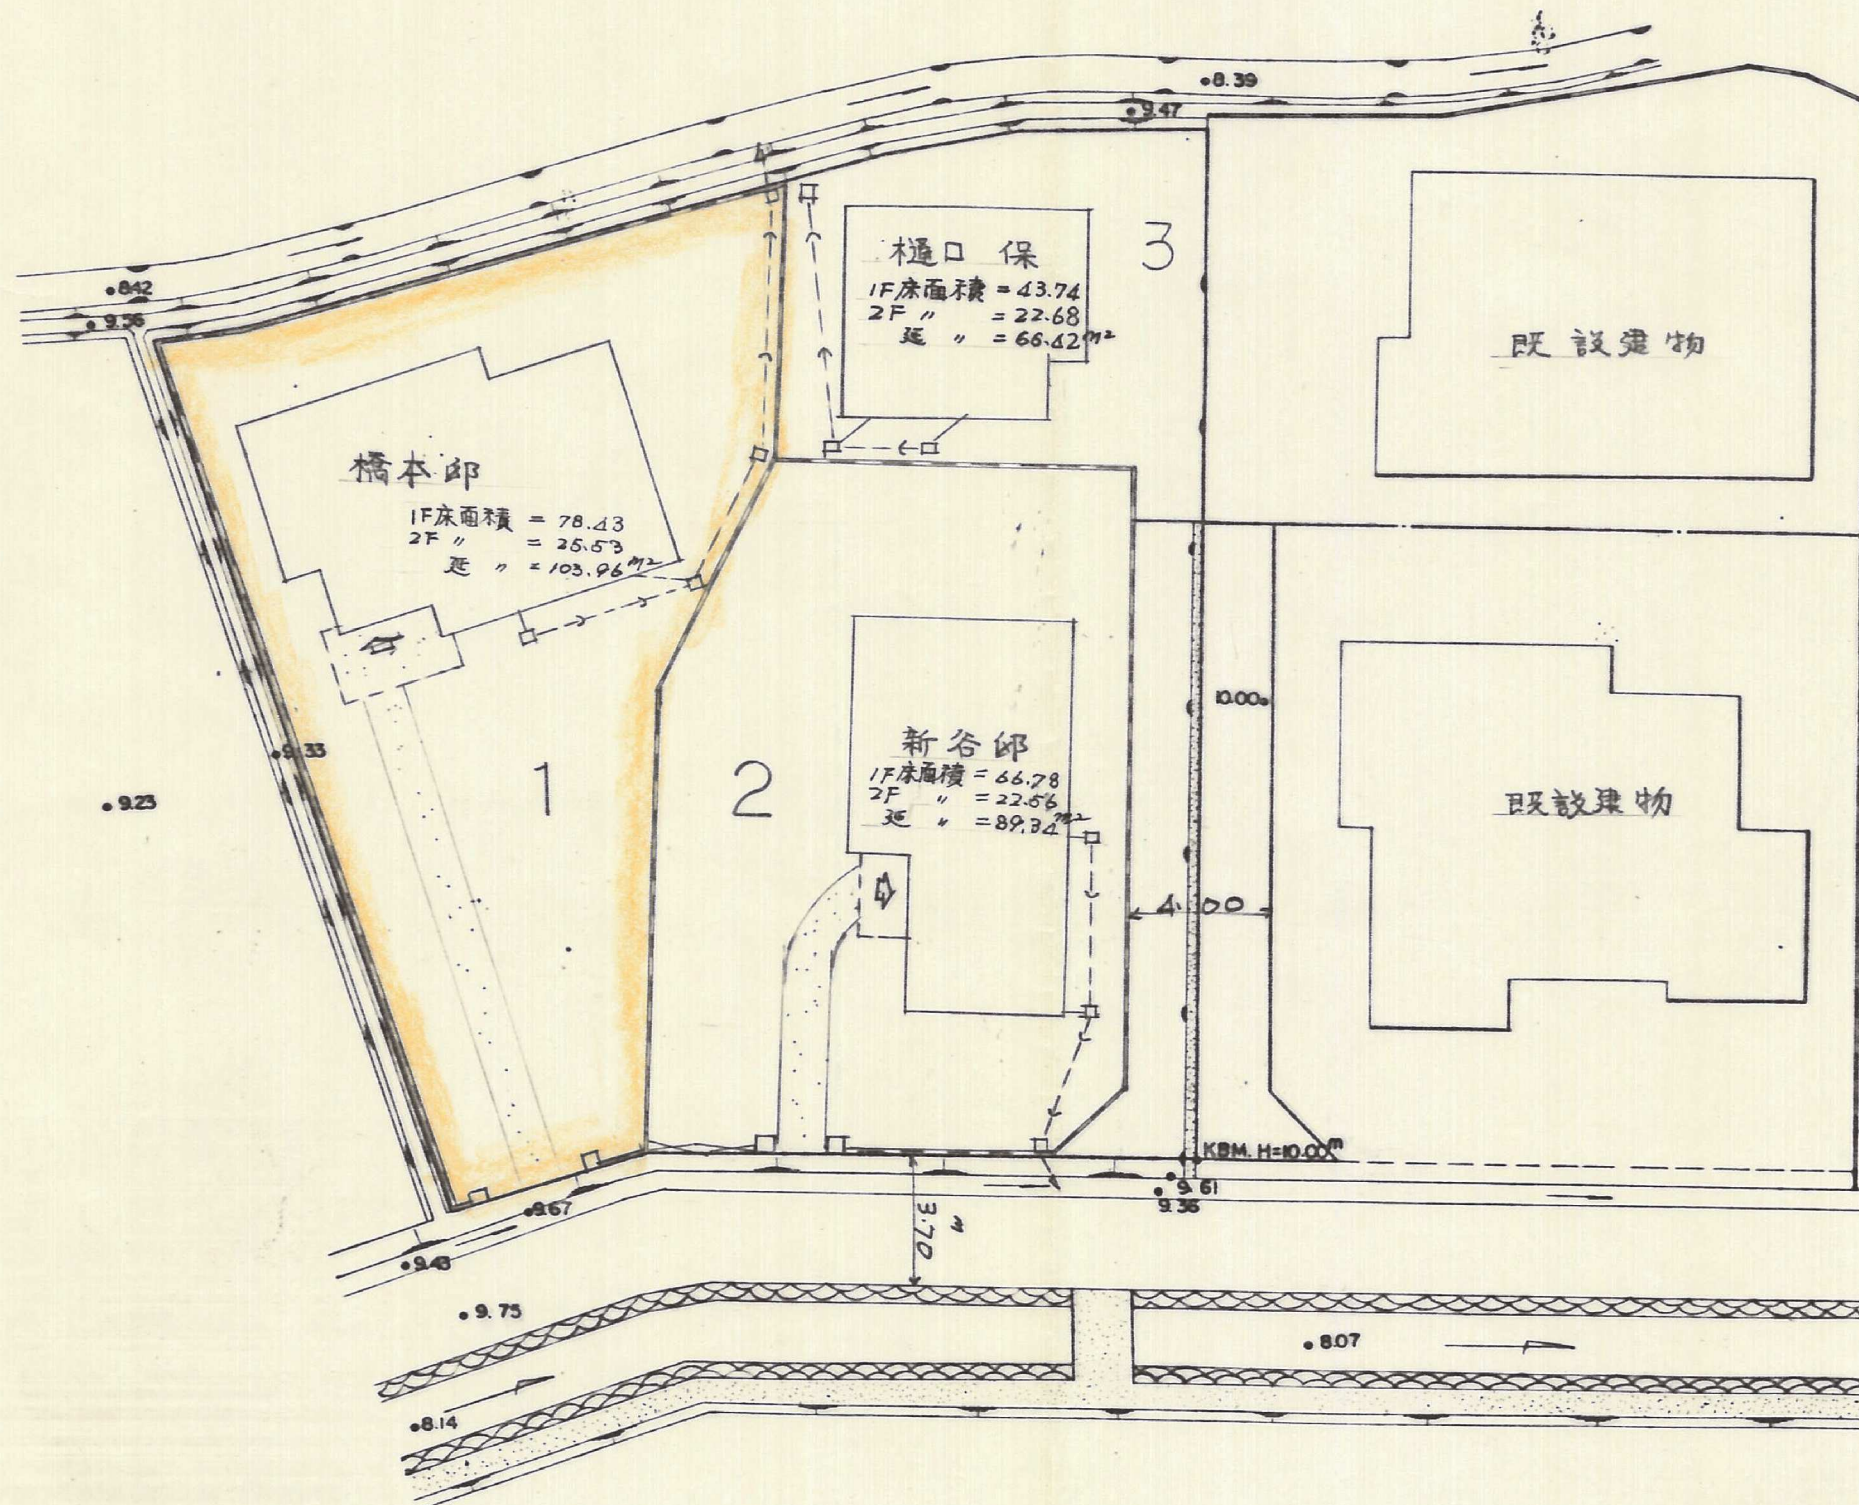

敷 地 面 積	308.00
建 築 面 積	81.16
比 率	26.35%

敷地面積	257.00
建築面積	66.78
比率	25.98%

敷	地	面	積	115.00
建	築	面	積	43.74
比			率	32.52%