


配置圖

修理工場建築面積  
駐車場

118.00 m<sup>2</sup>

60.31<sup>7112</sup>

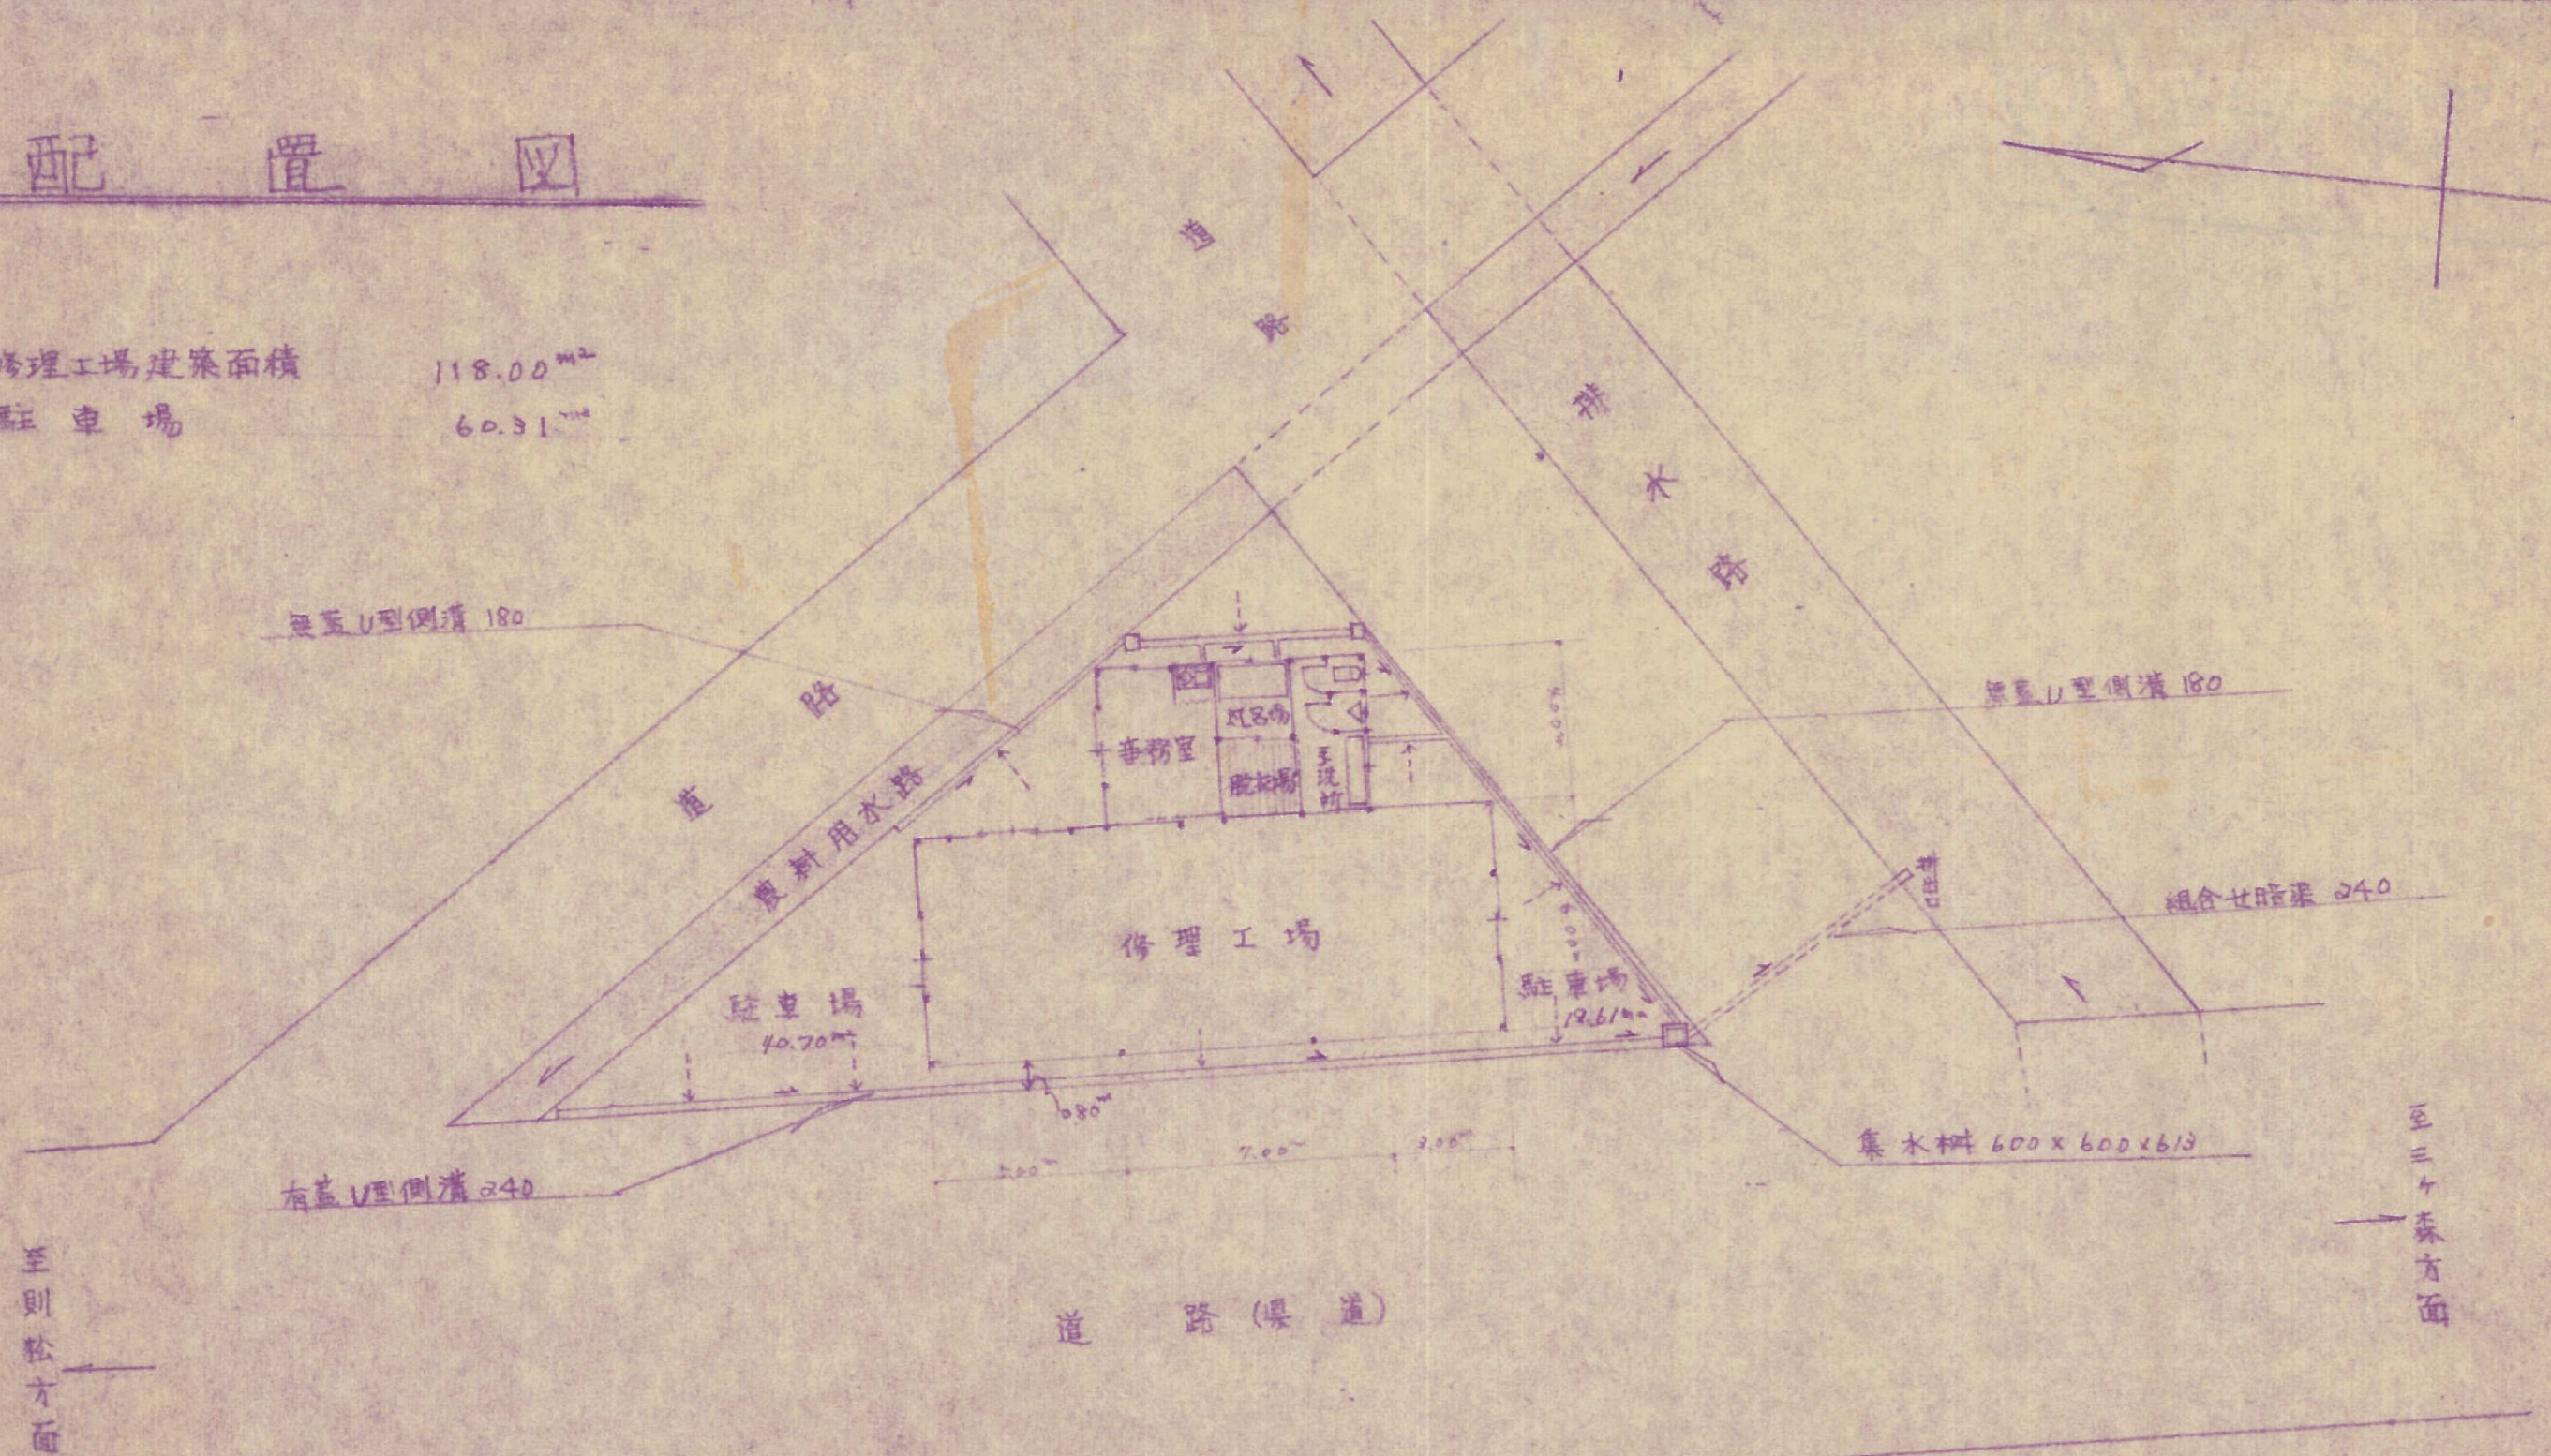

縮尺  $\frac{1}{300}$