
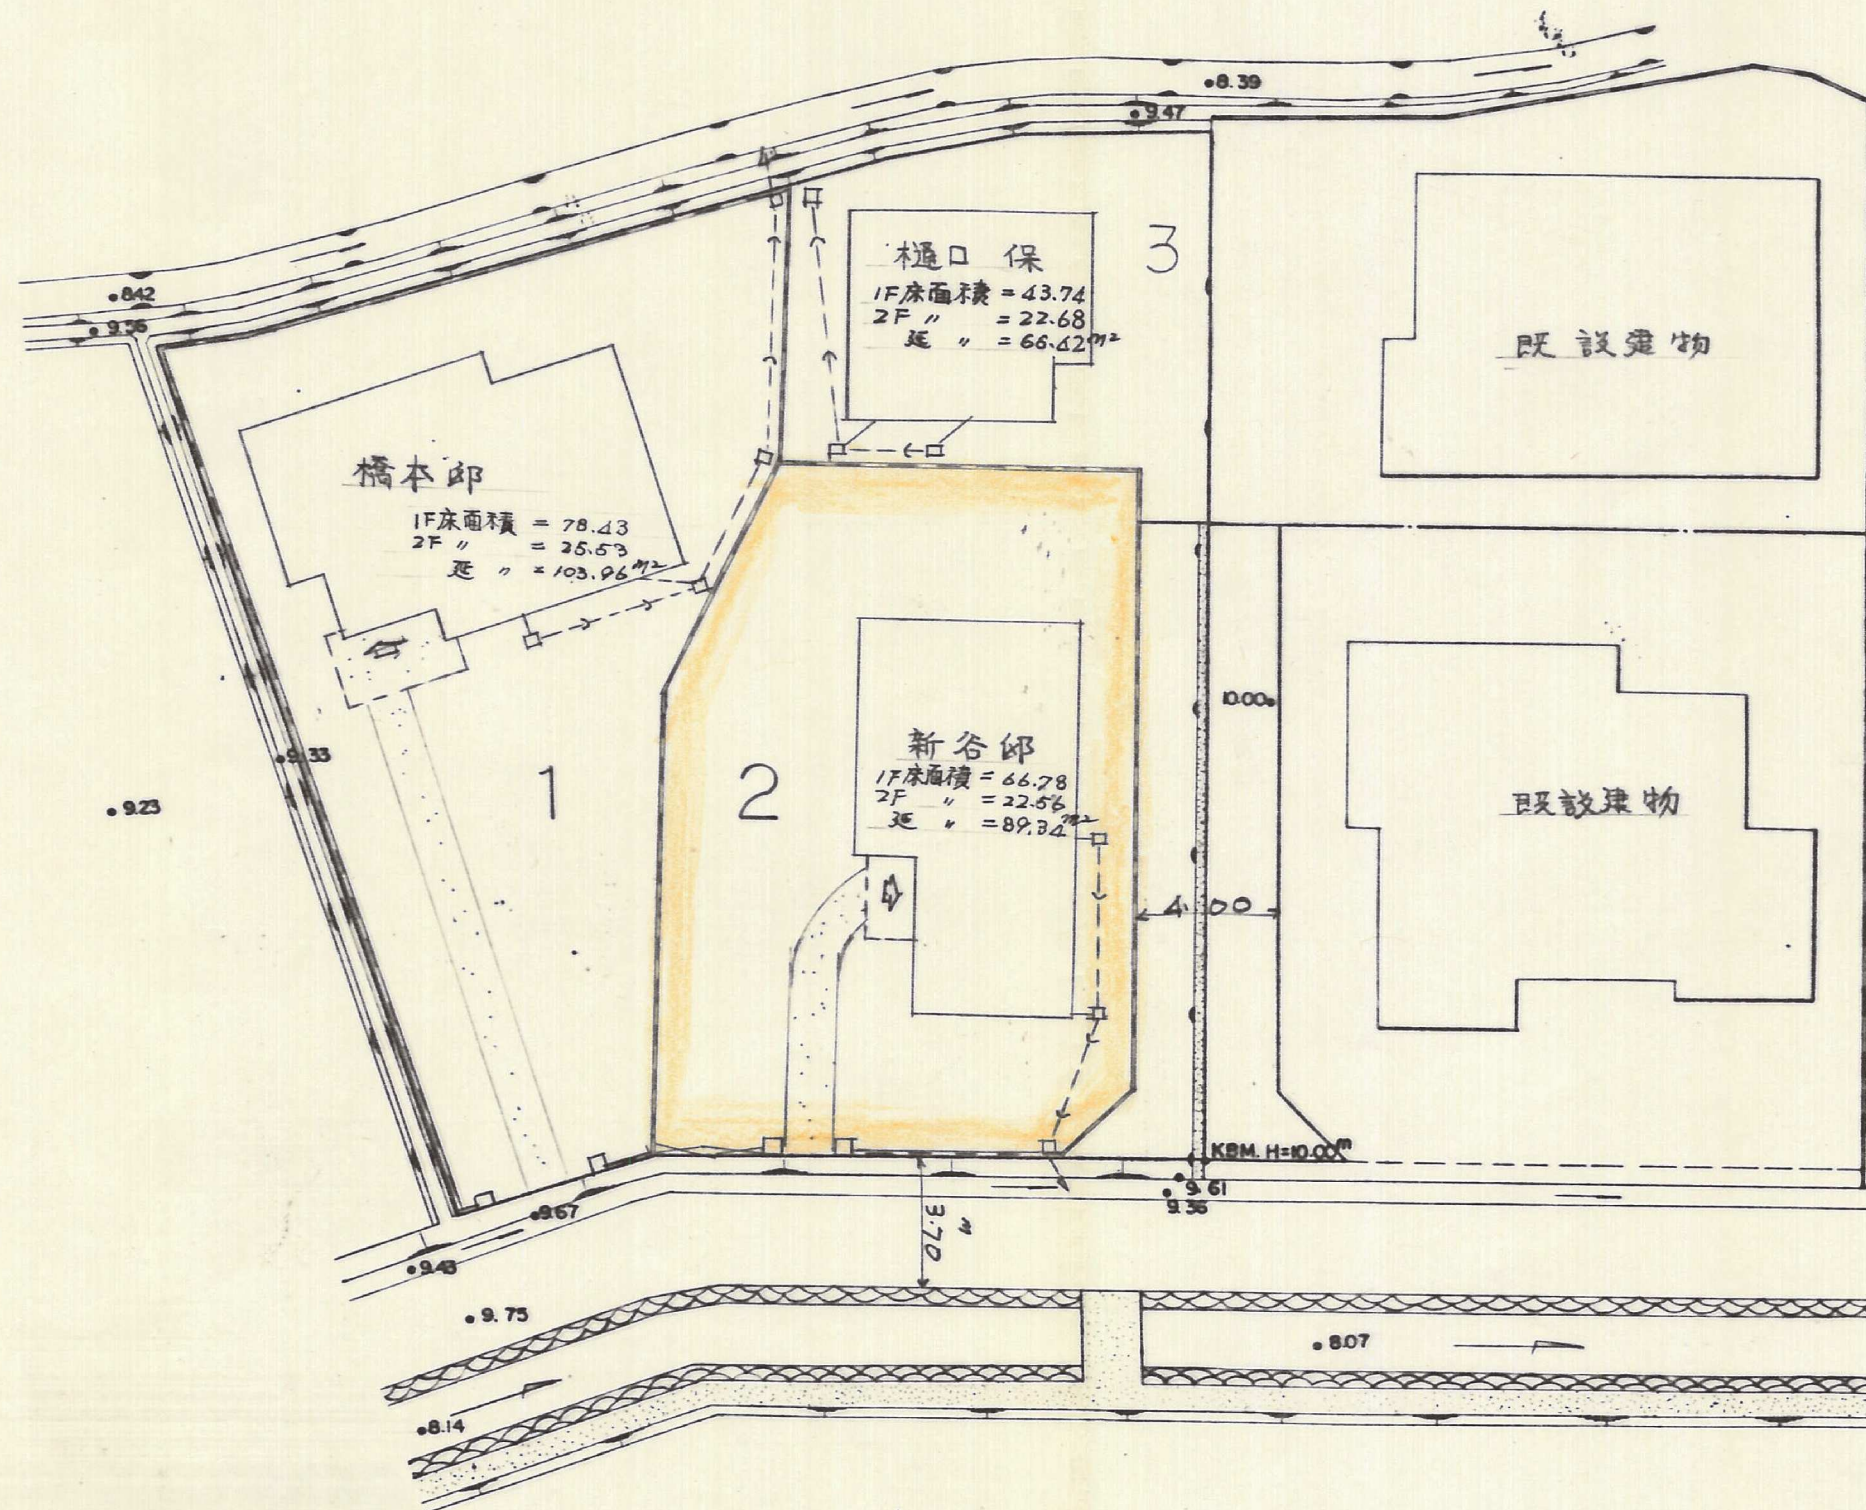


八幡西区大字香月字樋口

建物配置図

S = 1:250

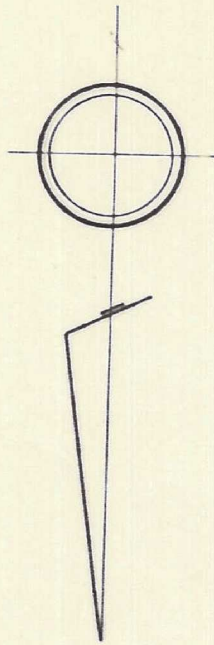

敷地面積	308.00
建築面積	81.16
比率	26.35%

敷地面積	257.00
建築面積	66.78
比率	25.98%

敷地面積	115.00
建築面積	43.74
比率	32.52%