


土地利用計画図 S 1/500

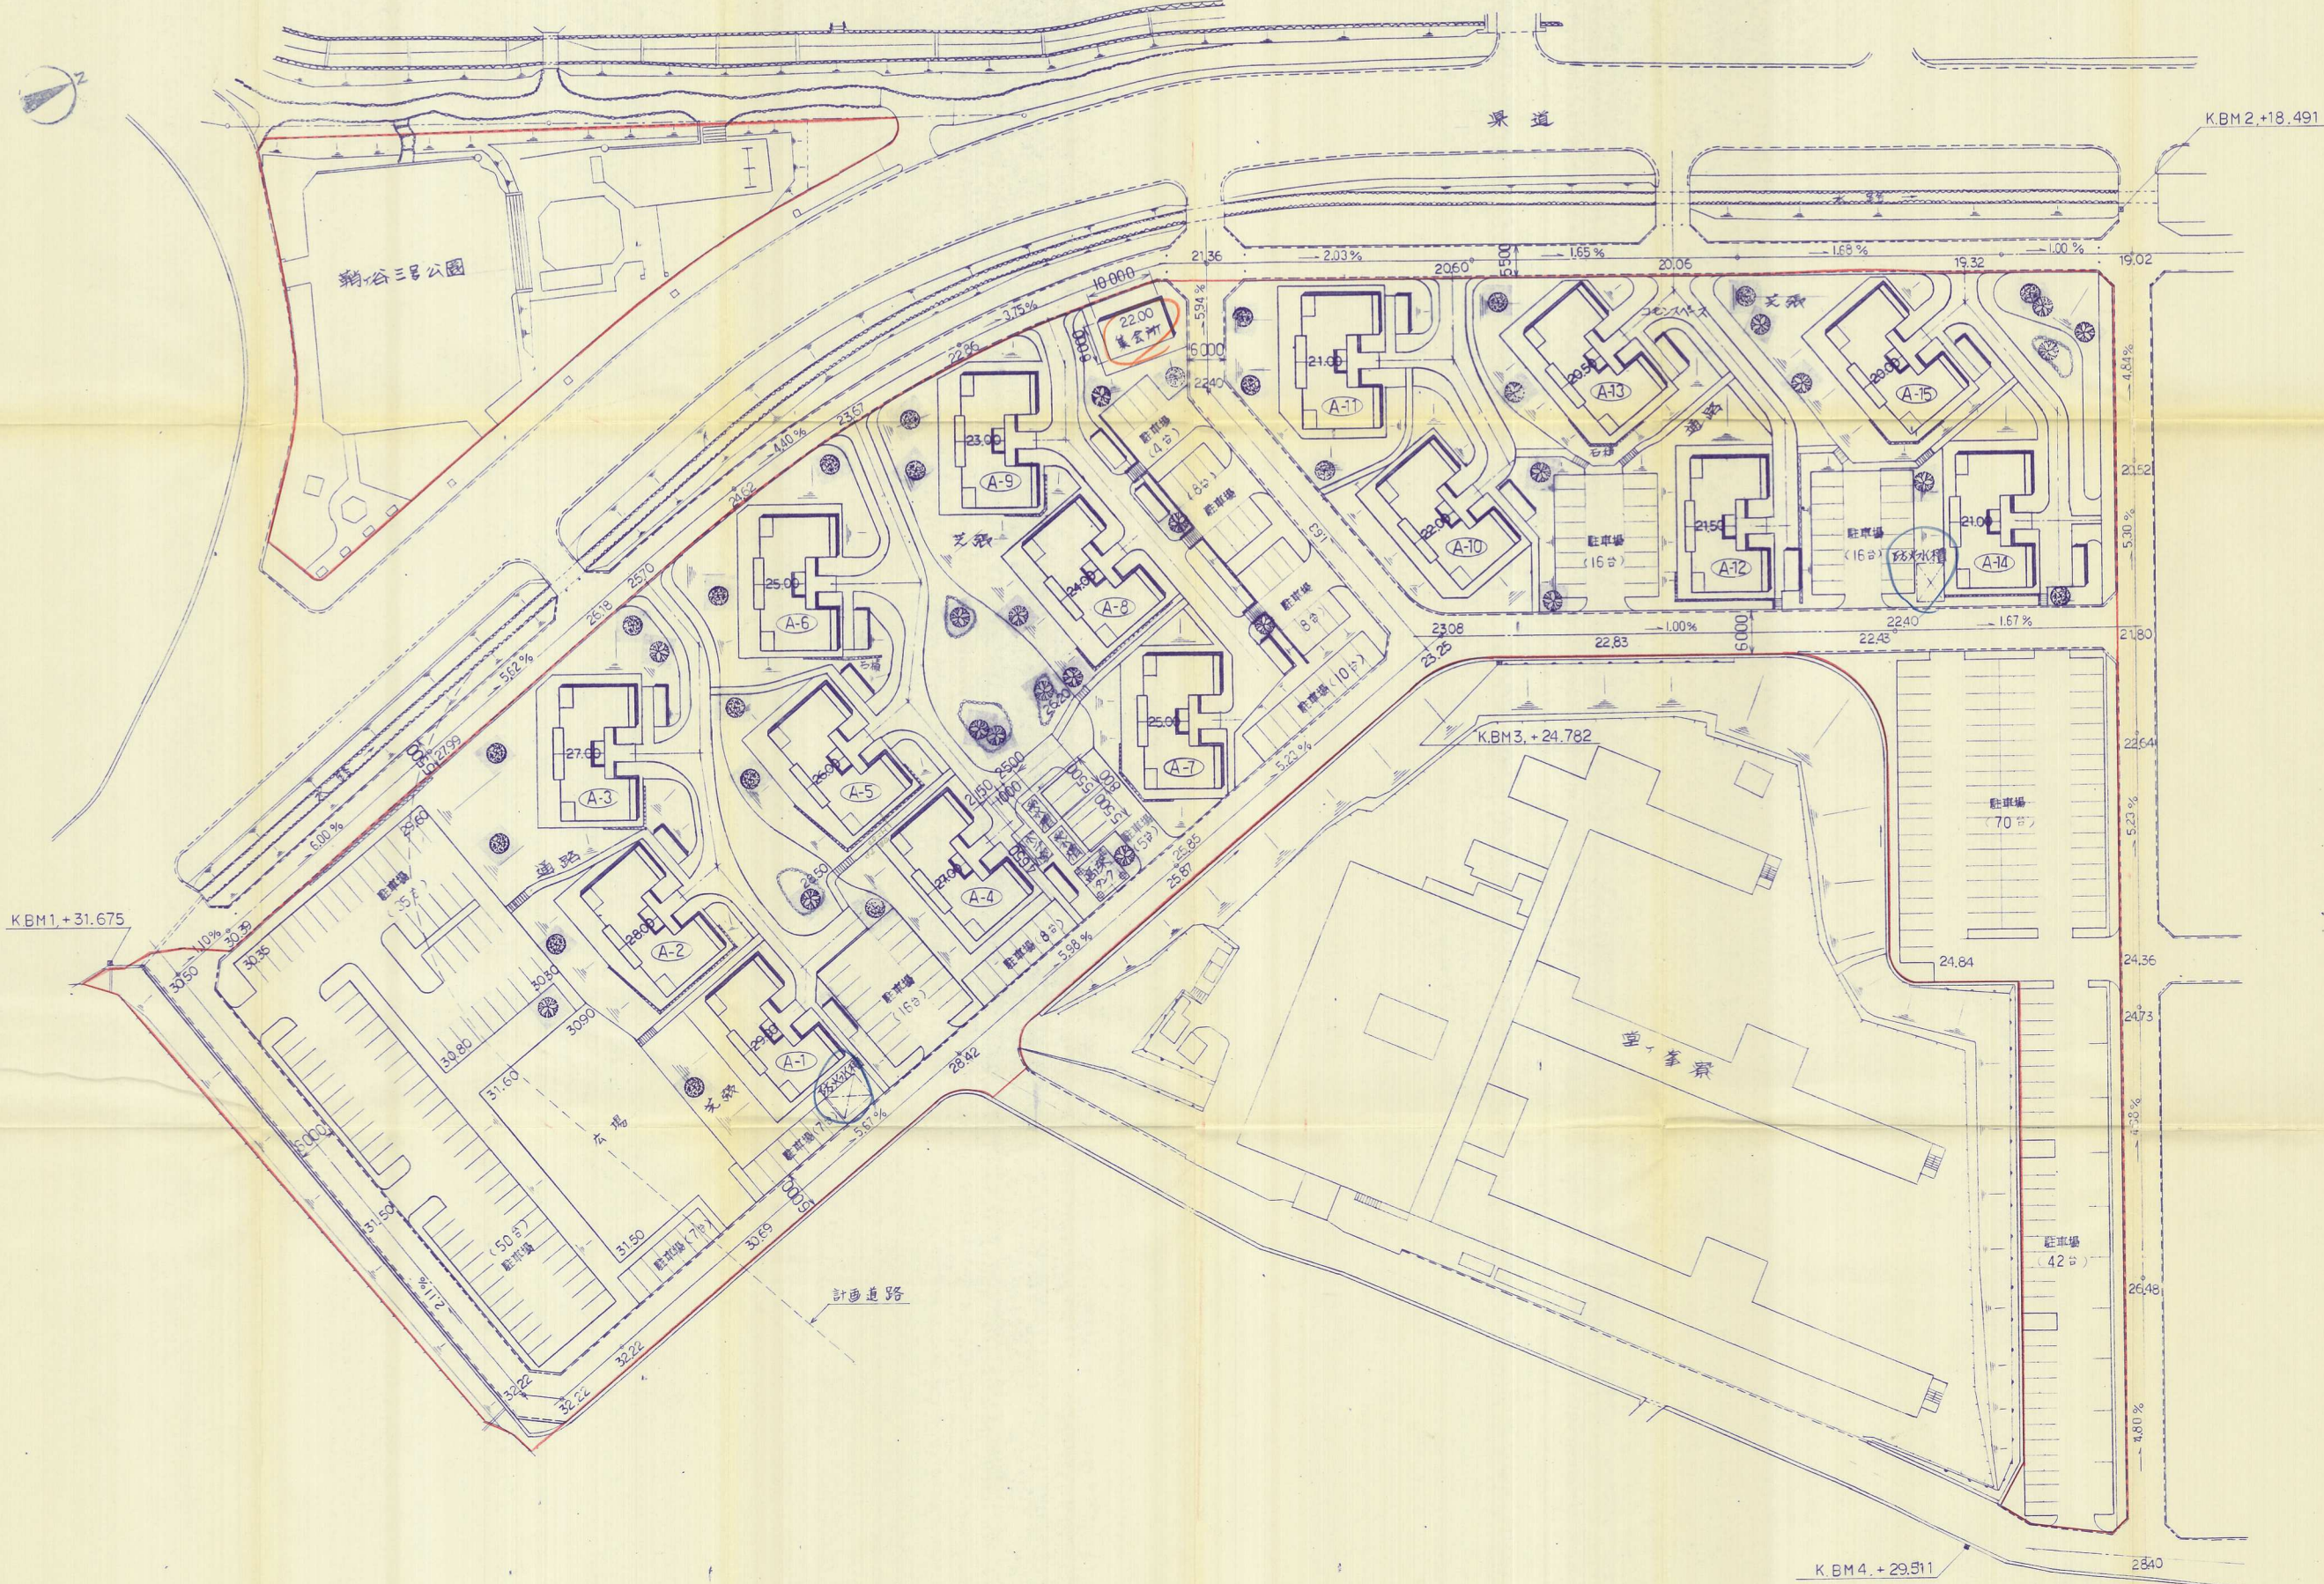

| 訂正年月日 | 訂正事項 | 担当承認 |
|-------|------|------|
| 1     |      |      |
| 2     |      |      |
| 3     |      |      |
| 4     |      |      |

| 特記事項及関係図面          |
|--------------------|
| ↑ 記載なき限り寸法単位はmmとする |

|           |
|-----------|
| 株式会社 松尾設計 |
| 設計        |
| 製図        |
| 調査        |
| 承認        |

|      |          |
|------|----------|
| 設計担当 | 土屋室土木技術掛 |
| 設計   | 承認       |
| 製図   | 調査       |
| 校閲   | 検査       |

|           |                             |
|-----------|-----------------------------|
| 新日本製鐵株式會社 |                             |
| 工事名称      | 新日本製鐵(株)新設(第1)工事<br>土地利用計画図 |

|       |           |   |
|-------|-----------|---|
| 縮尺    | 1/500     | 5 |
| 完成    | 年 月       |   |
| 部門コード | 専門 型 図面番号 |   |
| C     | A1        |   |

61-9