58-30

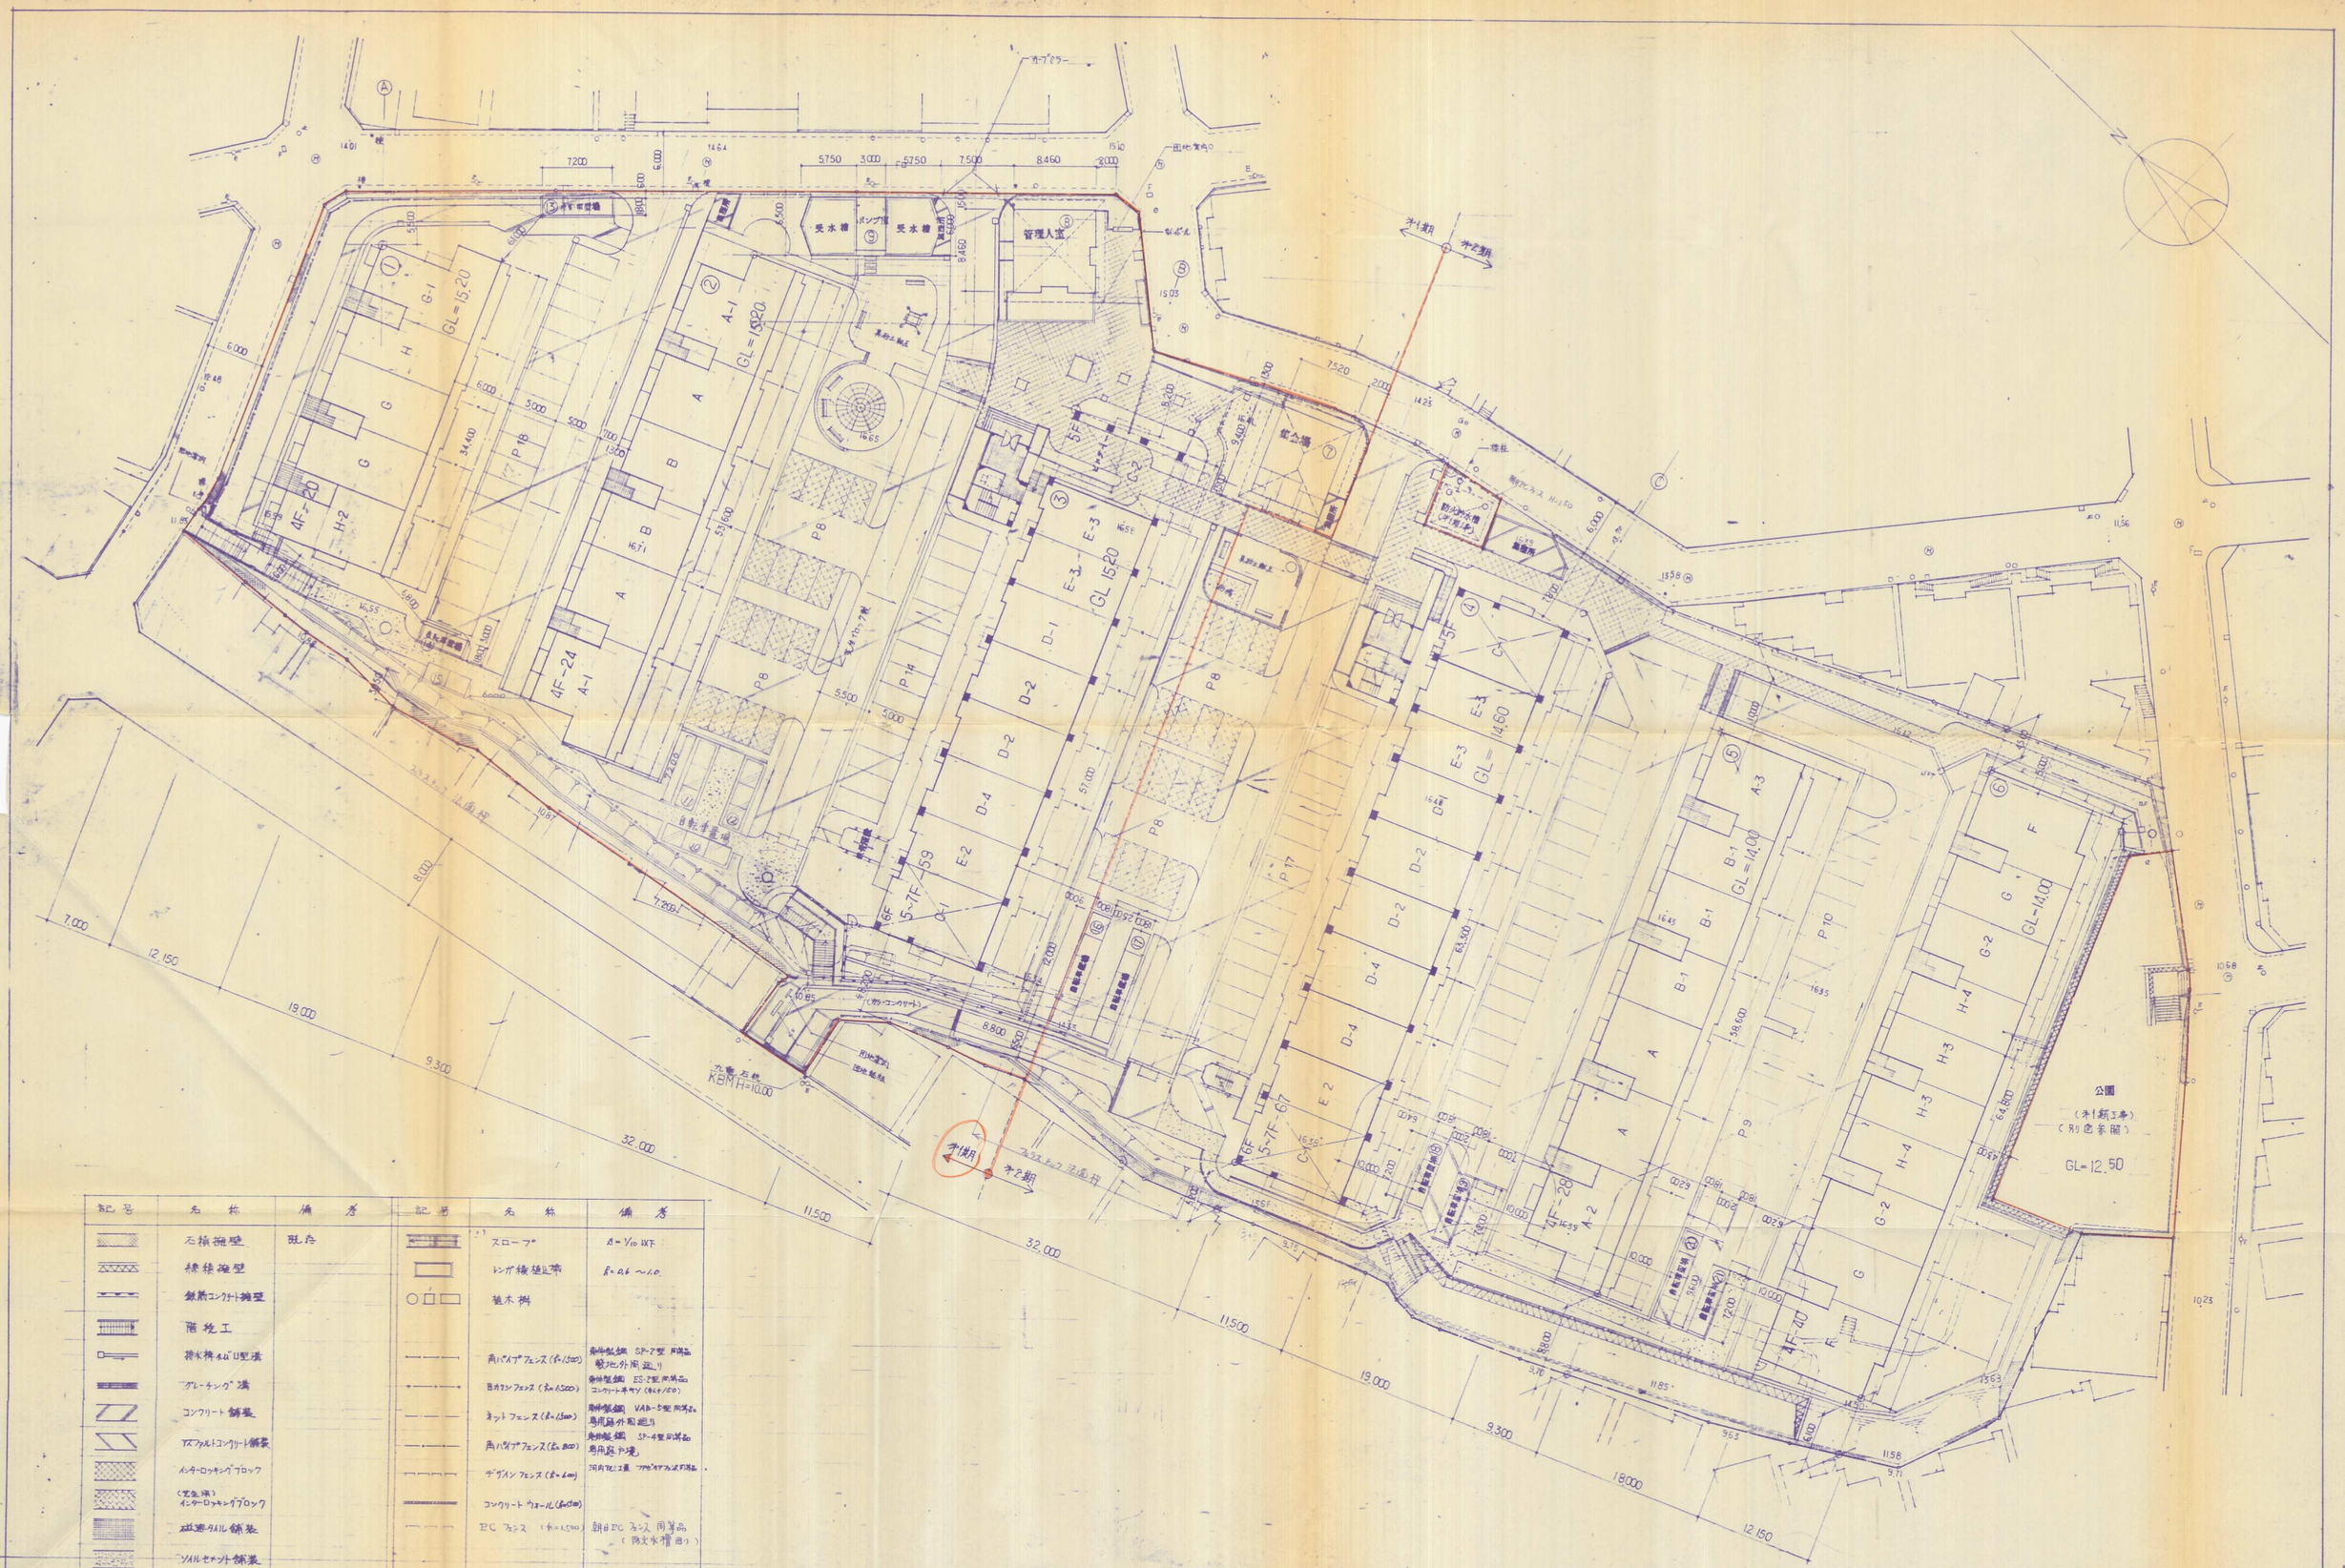

記号	名称	備考	記号	名称	備考
	石積擁壁	既存		スロープ	i=1/10以下
	練積擁壁			レンガ練積擁壁	t=0.6～1.0
	鉄筋コンクリート擁壁			植木桝	
	階段工				
	排水桝 U型溝			角パイプフェンス(h=1,500)	新日本製鐵 SP-2型 同等品 (敷地外周廻り)
	グレーチング溝			目かつフェンス(h=1,500)	新日本製鐵 ES-2型 同等品 コンクリート基礎(H=1,000)
	コンクリート舗装			ネットフェンス(h=1,500)	新日本製鐵 VAB-5型 同等品 (駐車場外周廻り)
	アスファルトコンクリート舗装			角パイプフェンス(h=800)	新日本製鐵 SP-4型 同等品 (駐車場内境)
	インターロッキングブロック			デザインフェンス(h=600)	河内化工製 ツボ型デザインフェンス同等品
	(芝生張) インターロッキングブロック			コンクリートウォール(h=150)	
	磁器タイル舗装			PCフェンス (h=1,500)	朝日PCフェンス 同等品 (防火水槽廻り)
	ソイルセメント舗装				

設計 山村 堂	設計番号 2509	工事名 コープ野村浅生公園戸畑新築工事 (第1期工事・第2期工事)	縮尺
製図 山村 堂	図面番号 A-	図名 土地利用設工図	縮尺 1/300
検閲 坂巻弘一 小畑米雄	日付 59年8月7日	大成プレハブ株式会社設計部	