

座標面積計算書

地 番


348-7

地 目 宅地

[illegible]

○：笔界点 +：图廓交点

面積算出公式	倍面積 2A =	874.514078	土地の所在
$A = 1/2 \sum X_n(Y_{(n+1)} - Y_{(n-1)})$	面積 A =	437.2570390	土地の所有者
			縮尺 1 / 250

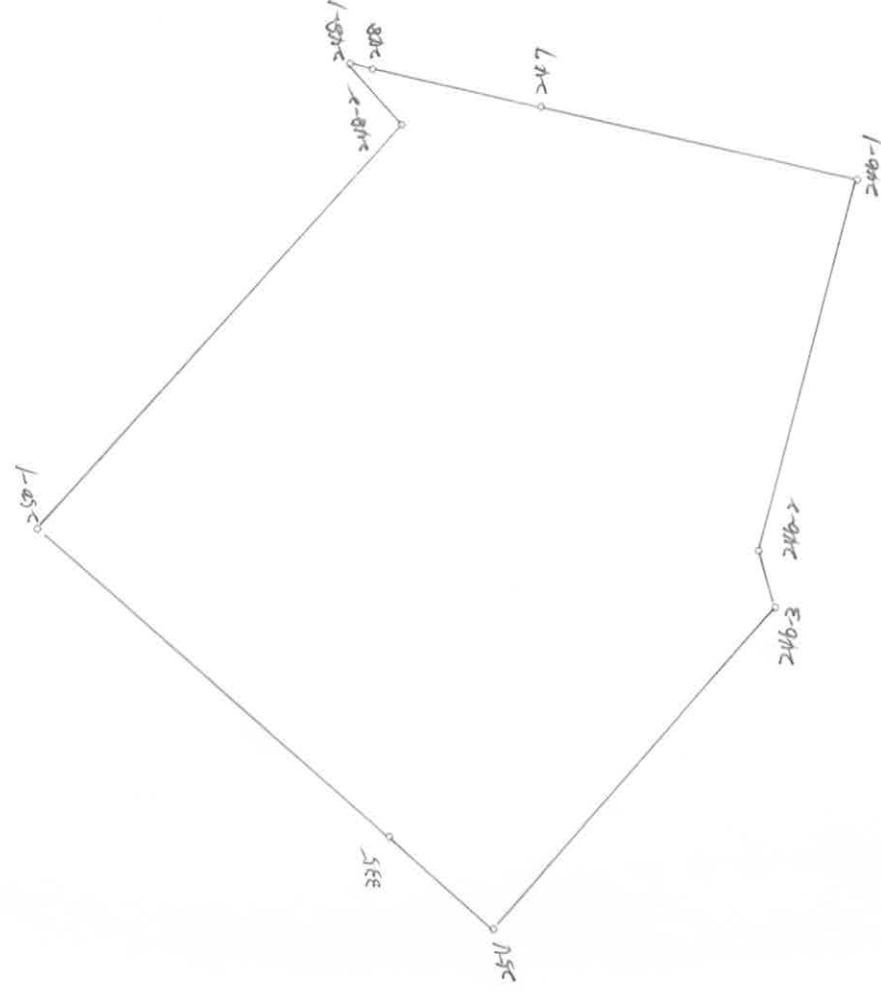

○：笔界点 +：图廓交点