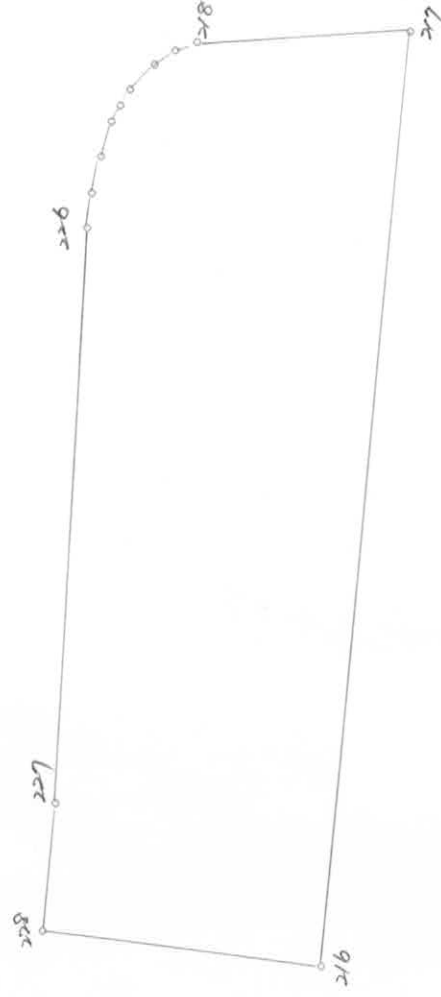


座標面積計算書

地番	635	地目	宅地
----	-----	----	----

[illegible]

○：笔界点 +：图郭交点

面積算出公式	倍面積 2A =	576.942598	土地の所在	
$A = 1/2 \sum X_n (Y_{(n+i)} - Y_{(n-i)})$	面積 A =	288.4712990	土地の所有者	縮尺 1 / 250