


座標面積計算書

地 番	24-10	地 目	宅地
-----	-------	-----	----

[illegible]

○：笔界点 +：图郭交点

面積算出公式	倍面積	2A =	654.344270	土地の所在
$A = 1/2 \sum X_n(Y_{(n+1)} - Y_{(n-1)})$	面積	A =	327.1721350	土地の所有者
				縮尺 1 / 250

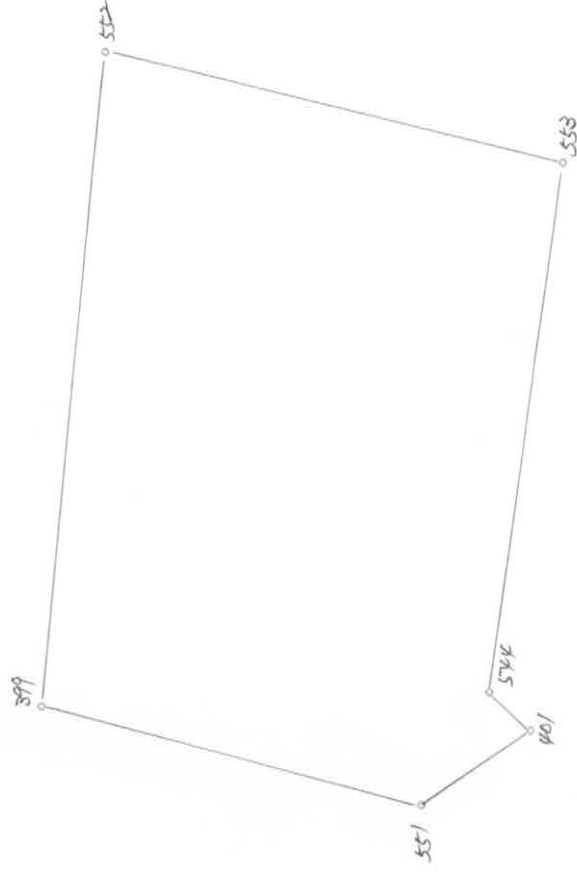

○：笔界点 +：图郭交点