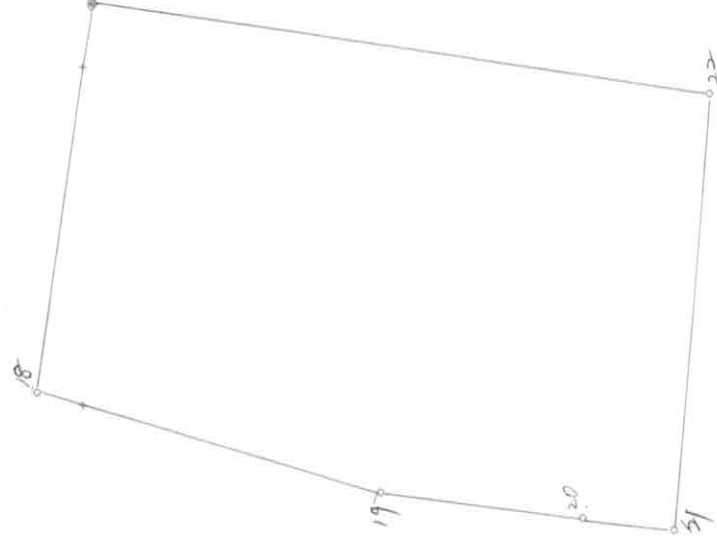


座標面積計算書

地番	24-2	地目	宅地
----	------	----	----

[illegible]

○：筆界点　　＋：國郭交点

面積算出公式	倍面積 2A =	597.106854	土地の所在
$A = 1/2 \sum X_n(Y_{(n+i)} - Y_{(n-1)})$	面積 A =	298.5534270	土地の所有者
			縮尺 1/250