


座標面積計算書

地 址 102-4 地 目 宅 地

[illegible]

○：笔界点 +：圆郭交点

面積算出公式	倍面積 2A =	土地の所在		
$A = 1/2 \sum X_n (Y_{(n+1)} - Y_{(n-1)})$	面積 A =	土地の所有者	縮尺	1 / 250

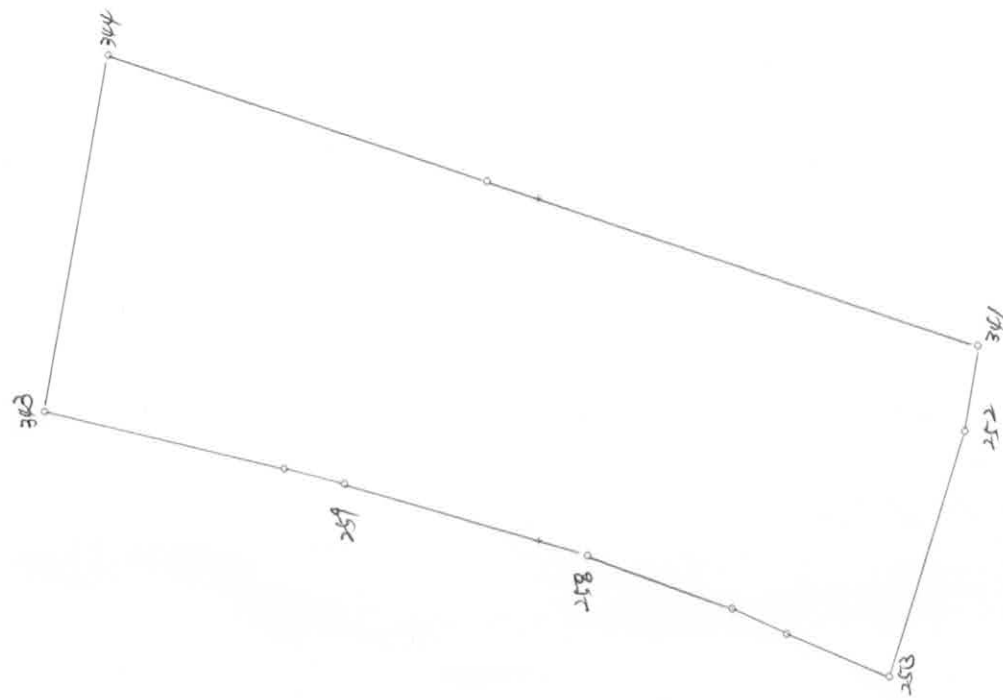

○：笔界点 +：圆郭交点