


座標面積計算書

点番号	X	Y	辺長	方向角	備考
	24000.000	-46215.566	3.658	200-31-49	K15-1
1 Q3-1	23996.574	-46216.849	4.465	107-40-49	
2 Q4-1	23995.218	-46212.595	7.336	107-20-44	
3 Q5-1	23993.031	-46205.593	4.754	106-52-33	
4 Q14	23991.651	-46201.044	1.082	105-16-09	
	23991.366	-46200.000	8.634	0-00-00	
	24000.000	-46200.000	15.566	270-00-00	100.1068050
	23991.366	-46200.000	2.786	105-15-12	K15-2
5 Q7-1	23990.633	-46197.312	11.117	104-37-30	
6 Q8-1	23987.826	-46186.555	2.067	103-37-34	
7 Q9-1	23987.339	-46184.546	13.028	13-38-03	
	24000.000	-46181.475	18.525	270-00-00	
	24000.000	-46200.000	8.634	180-00-00	184.4393355
	24000.000	-46181.475	8.922	13-37-58	G55-4
8 C16	24008.671	-46179.372	7.540	285-29-33	
9 C17	24010.685	-46186.638	0.590	286-20-44	
10 C11'	24010.851	-46187.204	4.370	286-22-26	
11 C12	24012.083	-46191.397	12.798	208-20-21	
12 C13	24000.819	-46197.472	2.721	291-41-59	
	24001.825	-46200.000	1.825	180-00-00	
	24000.000	-46200.000	18.525	90-00-00	157.9104515
	24001.825	-46200.000	13.941	291-41-51	G55-3
面積算出公式	$A = 1/2 \sum X_n(Y_{(n+1)} - Y_{(n-1)})$		倍面積 2A =		

○：筆界点 +：図郭交点

土地の所在		
土地の所有者	縮尺	1 / 250

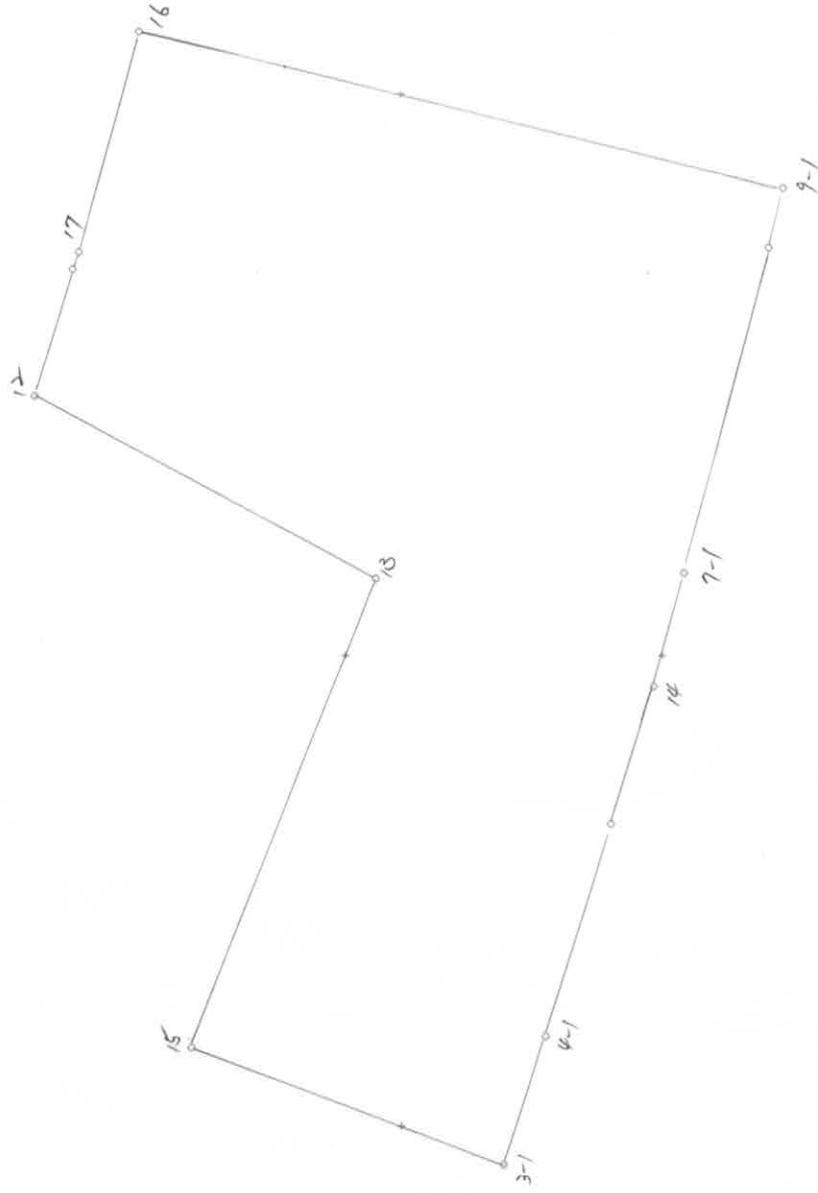

座標面積計算書

点番号	X	Y	辺長	方向角	備考	〇：筆界点　＋：図郭交点
13 C15	24006.979	-46212.953	7.452	200-31-35		
	24000.000	-46215.566	15.566	90-00-00		
	24000.000	-46200.000	1.825	0-00-00	66.1371695	
面積算出公式			倍面積 2A =	1017.184650	土地の所在	土地の所有者
$A = 1/2 \sum X_n(Y_{(n+1)} - Y_{(n-i)})$			面積 A =	508.5923250		
						縮尺 1/