


北九州市小倉南区大字沼字小田 1524

現況平面図 現況断面図 配置図

紙尺 1/300

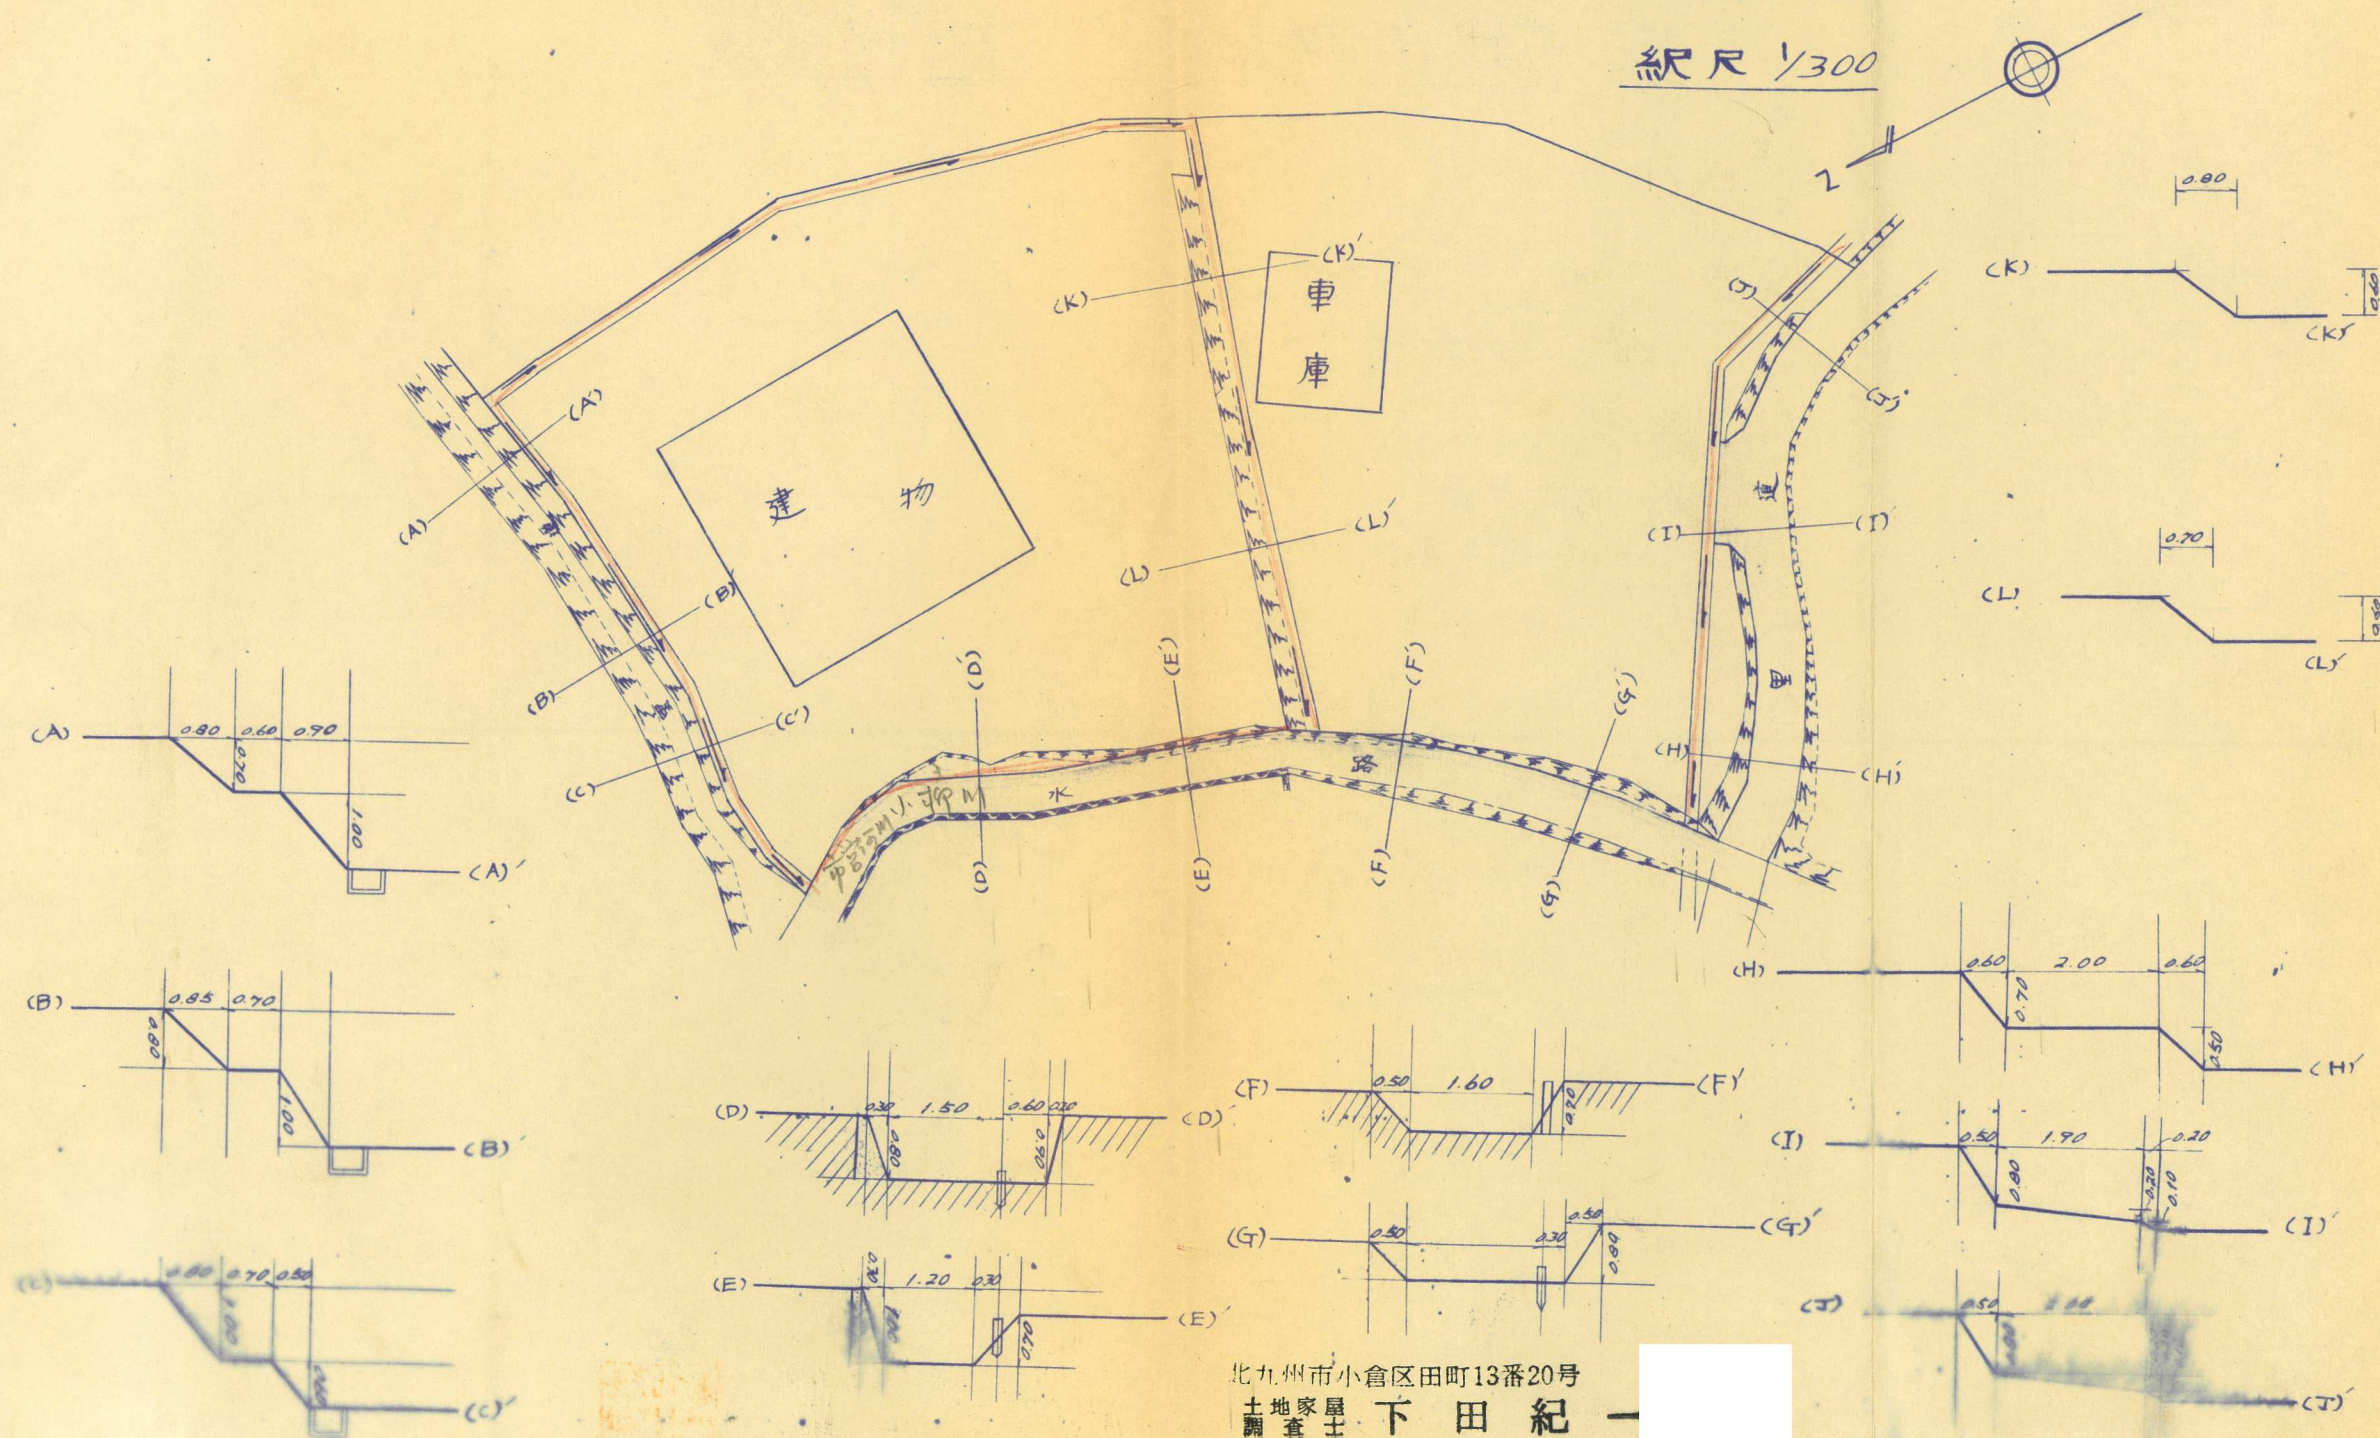

北九州市小倉区田町13番20号

土地家屋 下田紀一

電 561-4561