



平面図
 配置図
 構造図

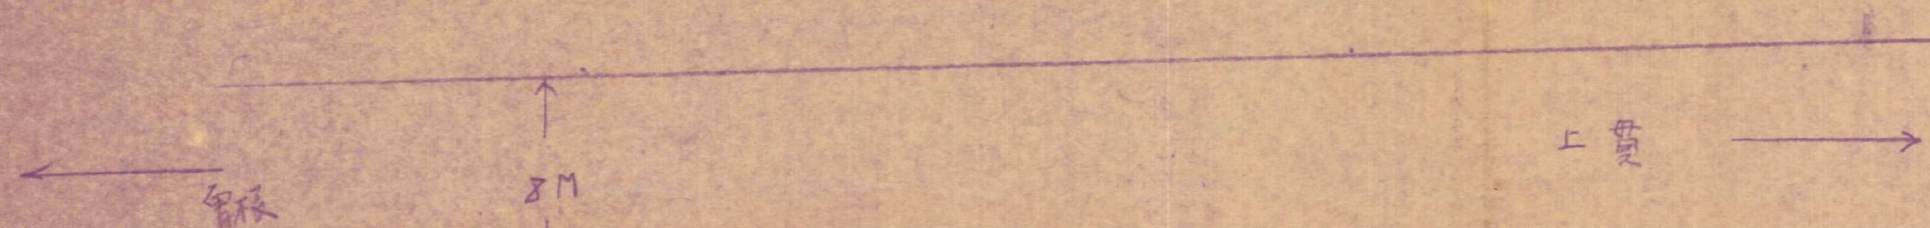

完成後の地盤

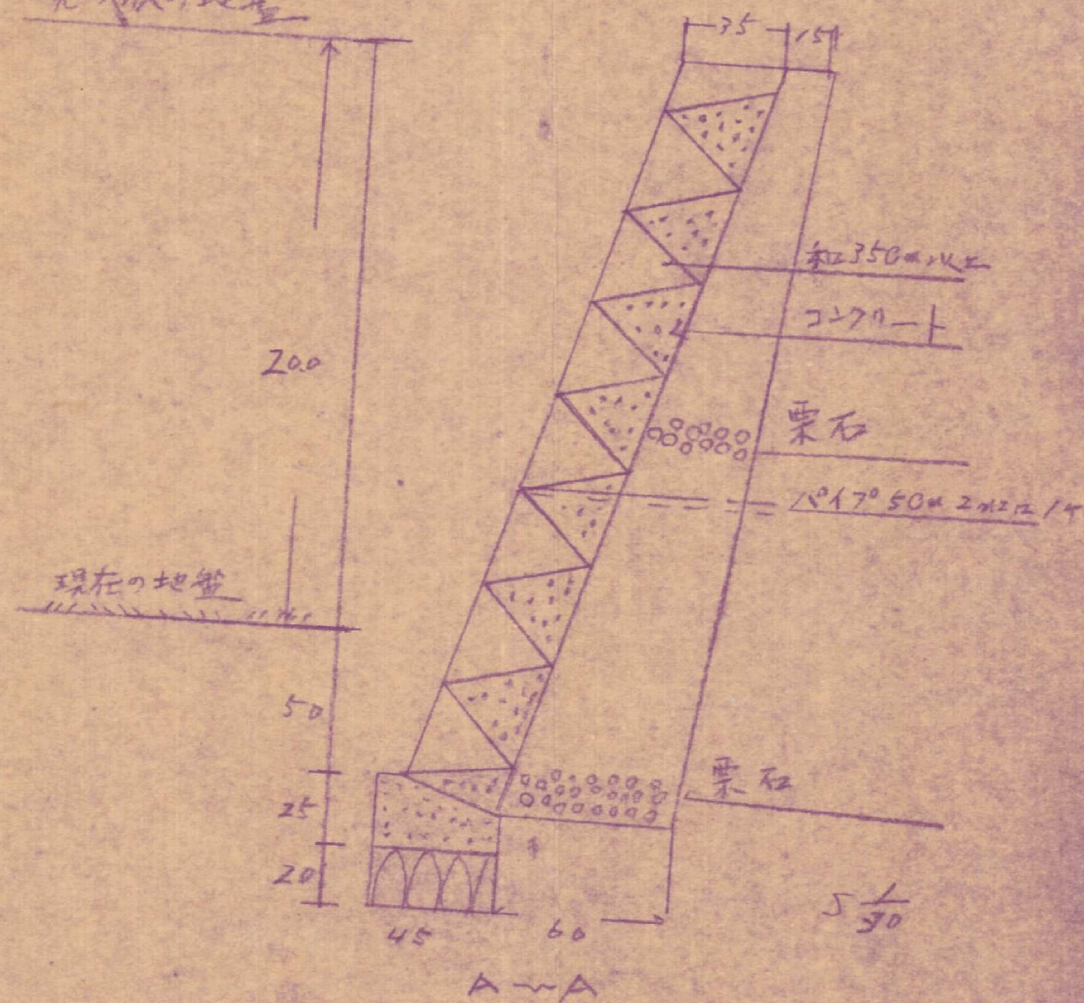

完成後の地盤

