




平面図 S 1/100

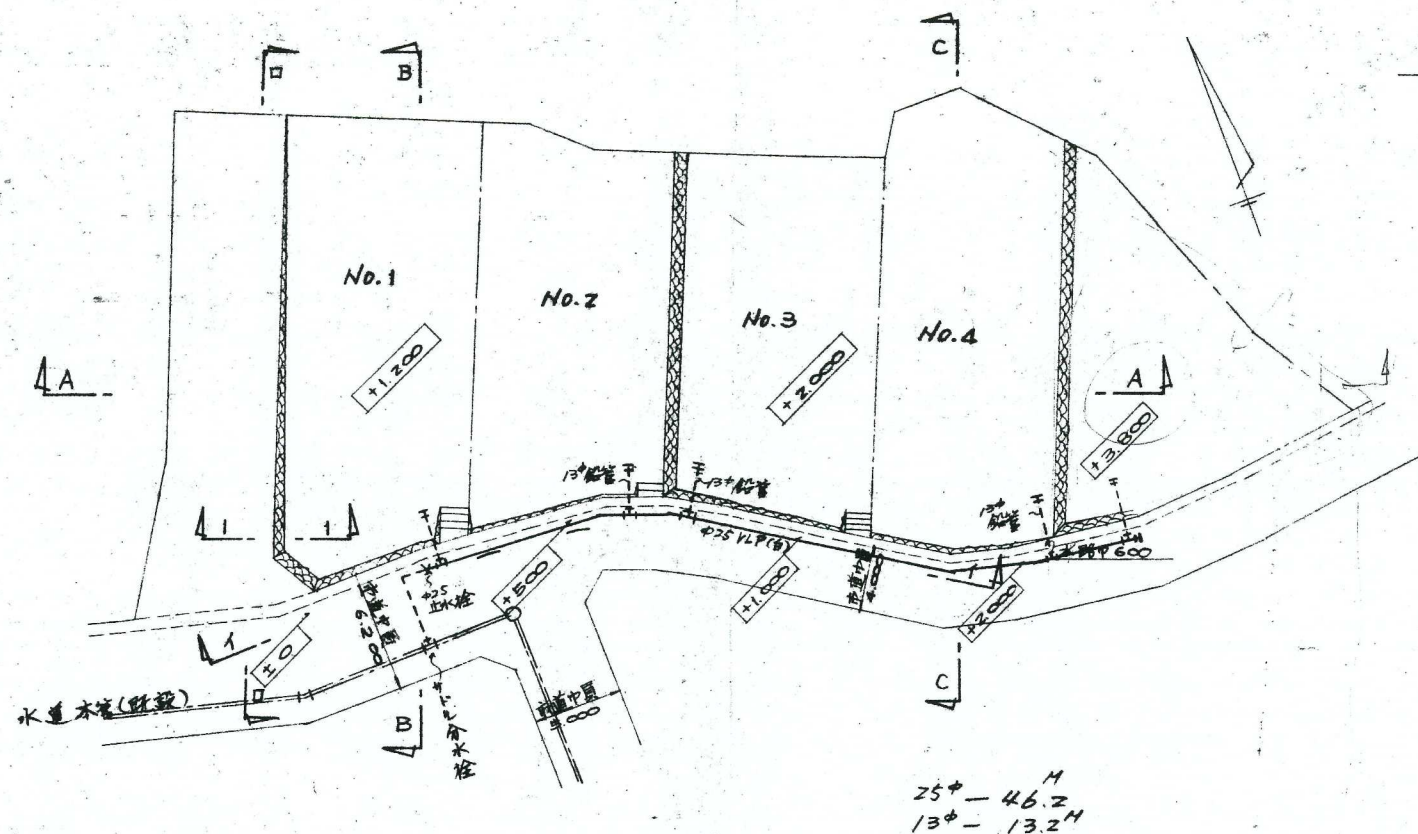


A~A 断面図

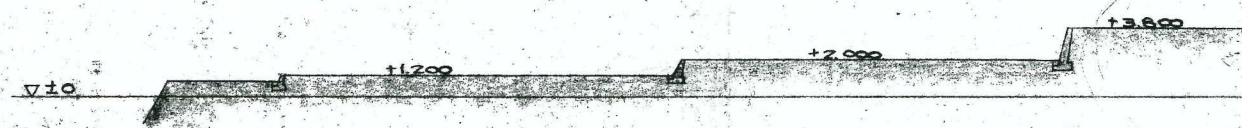

B~B 断面図

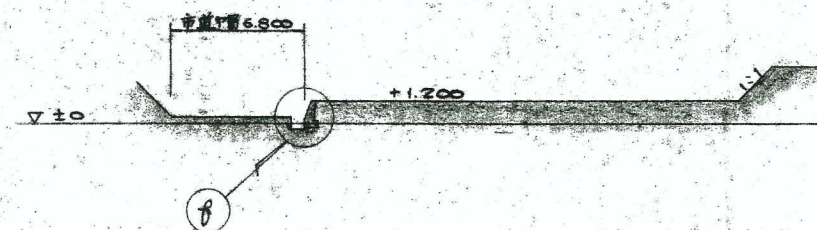



C~C 断面図

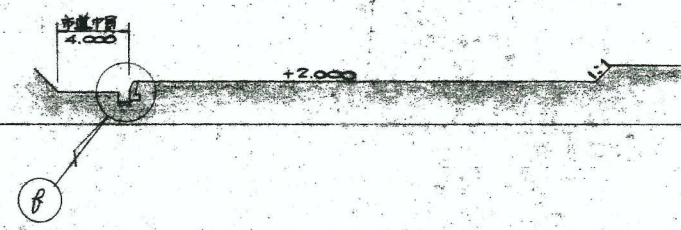


1~1 矢視 S 1/300



2~2 矢視 S 1/300

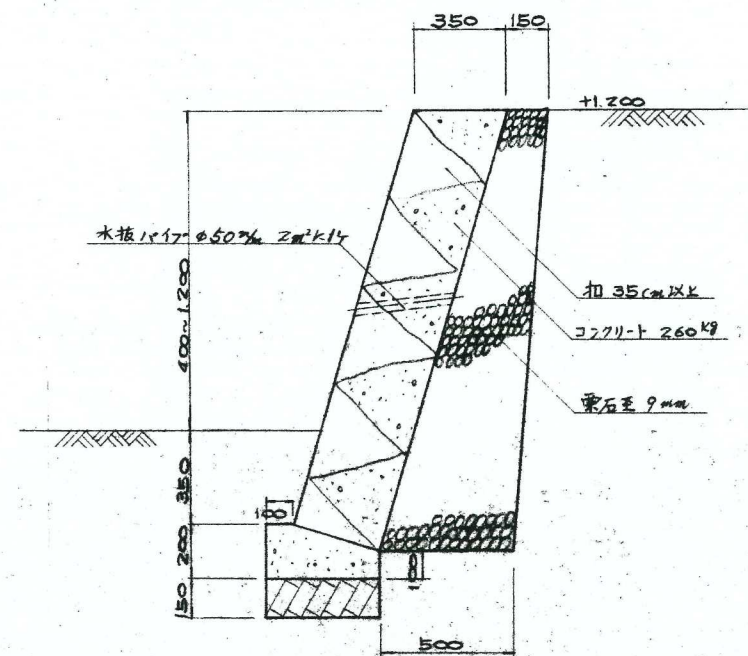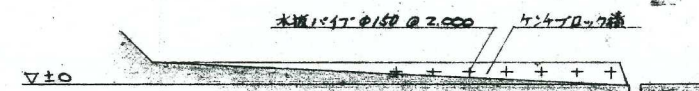

1~1 断面図 S 1/50

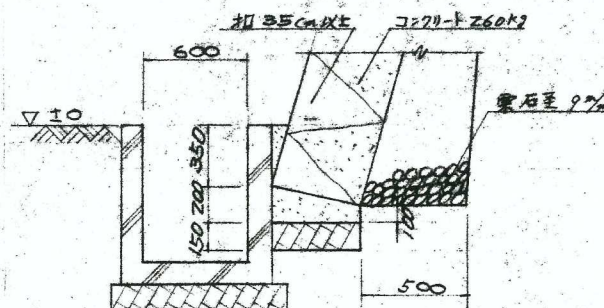

2~2 詳細図 S 1/50

工事名称	
工事場所	北九州市小倉南区大字吉田字山内
作成年月日	昭和 年 月 日
設計者	廣徳氏名 一級建築士才47127号 西 野 倉 博
所在地及事務所名	北九州市小倉区豊後2185番地 西野一級建築士事務所 TEL 47-1280