53-17

竣工平面図

造成計画
排水計画

S≒1/250

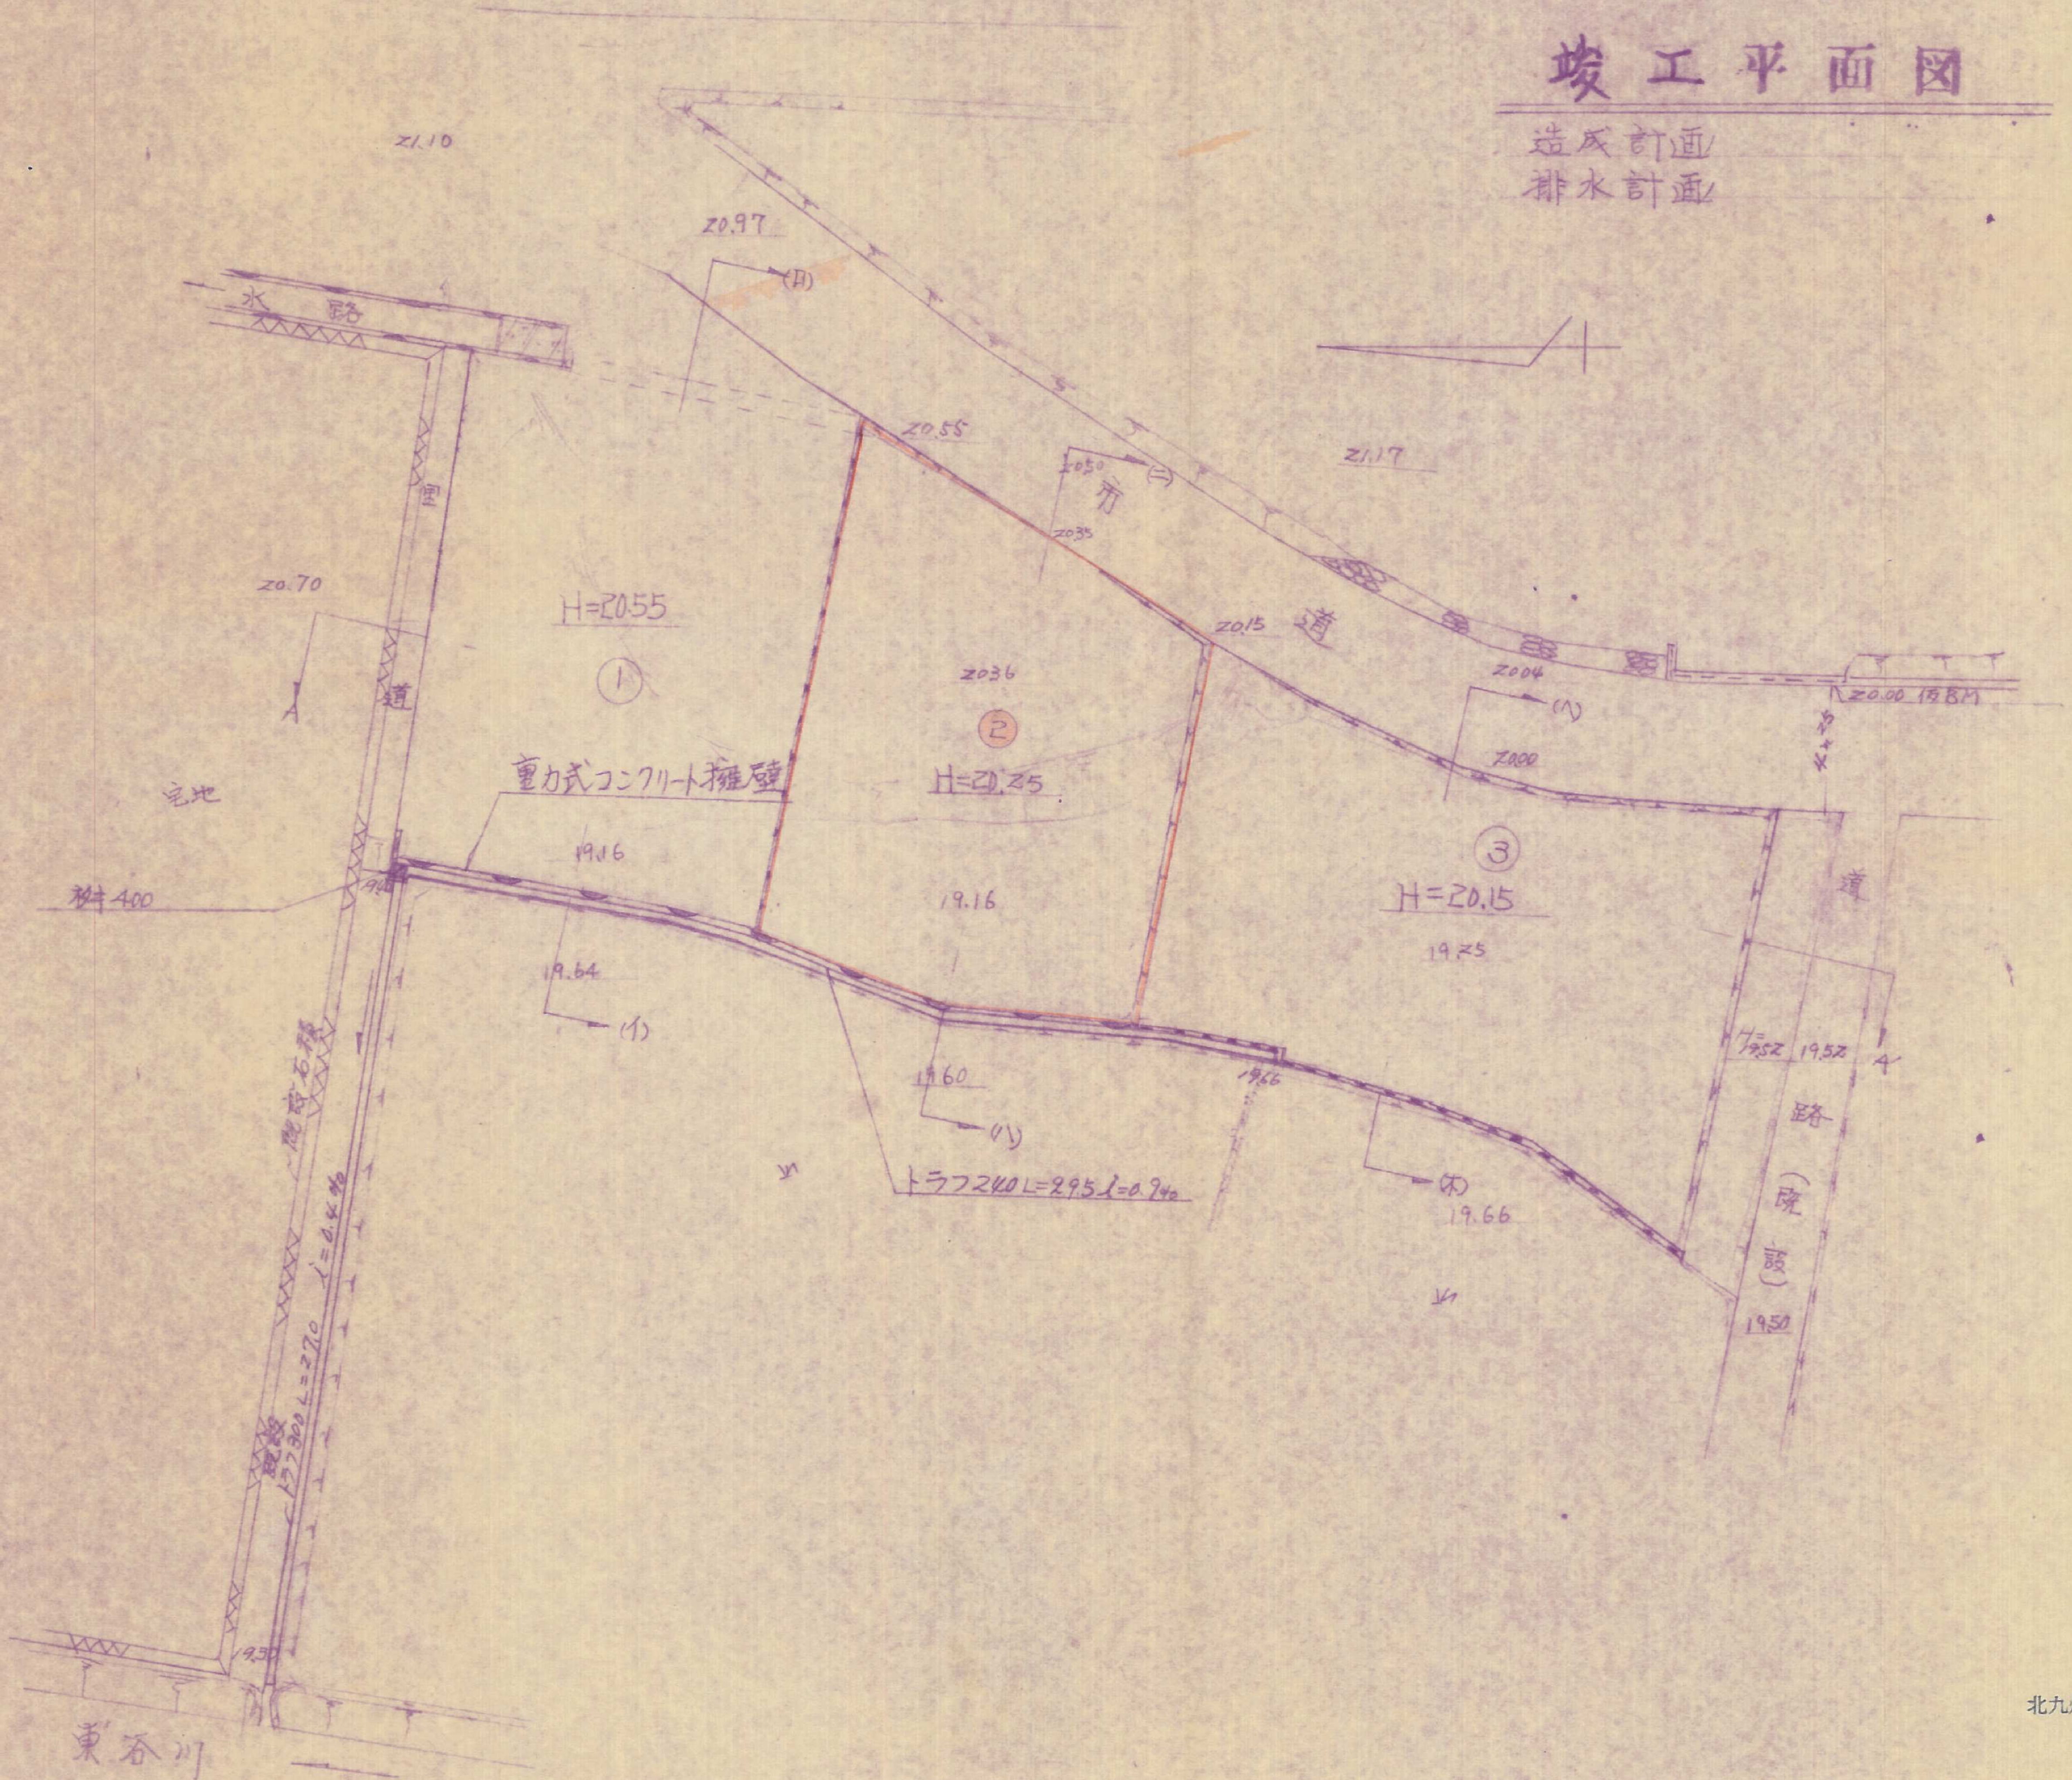
21.10
20.97
(ロ)
水路
20.55
20.50
(ニ)
市
20.35
21.17
20.15
道
20.04
20.00 (B.M)
(ハ)
20.00
20.70
H=20.55
①
道
宅地
重力式コンクリート擁壁
20.36
②
H=20.25
③
H=20.15
19.16
19.16
19.25
排400
19.64
(イ)
19.60
(ハ)
19.66
(ホ)
19.66
トラフ240 L=29.5 i=0.940
道
19.52
19.52
路
(既設)
19.50
既設石積
既設
トラフ300 L=27.0 i=0.4%
19.30
東谷川

北九州市小倉南区北方2丁目20-1
行政書士 長 [redacted]
TEL92 [redacted]