造成計画平面図

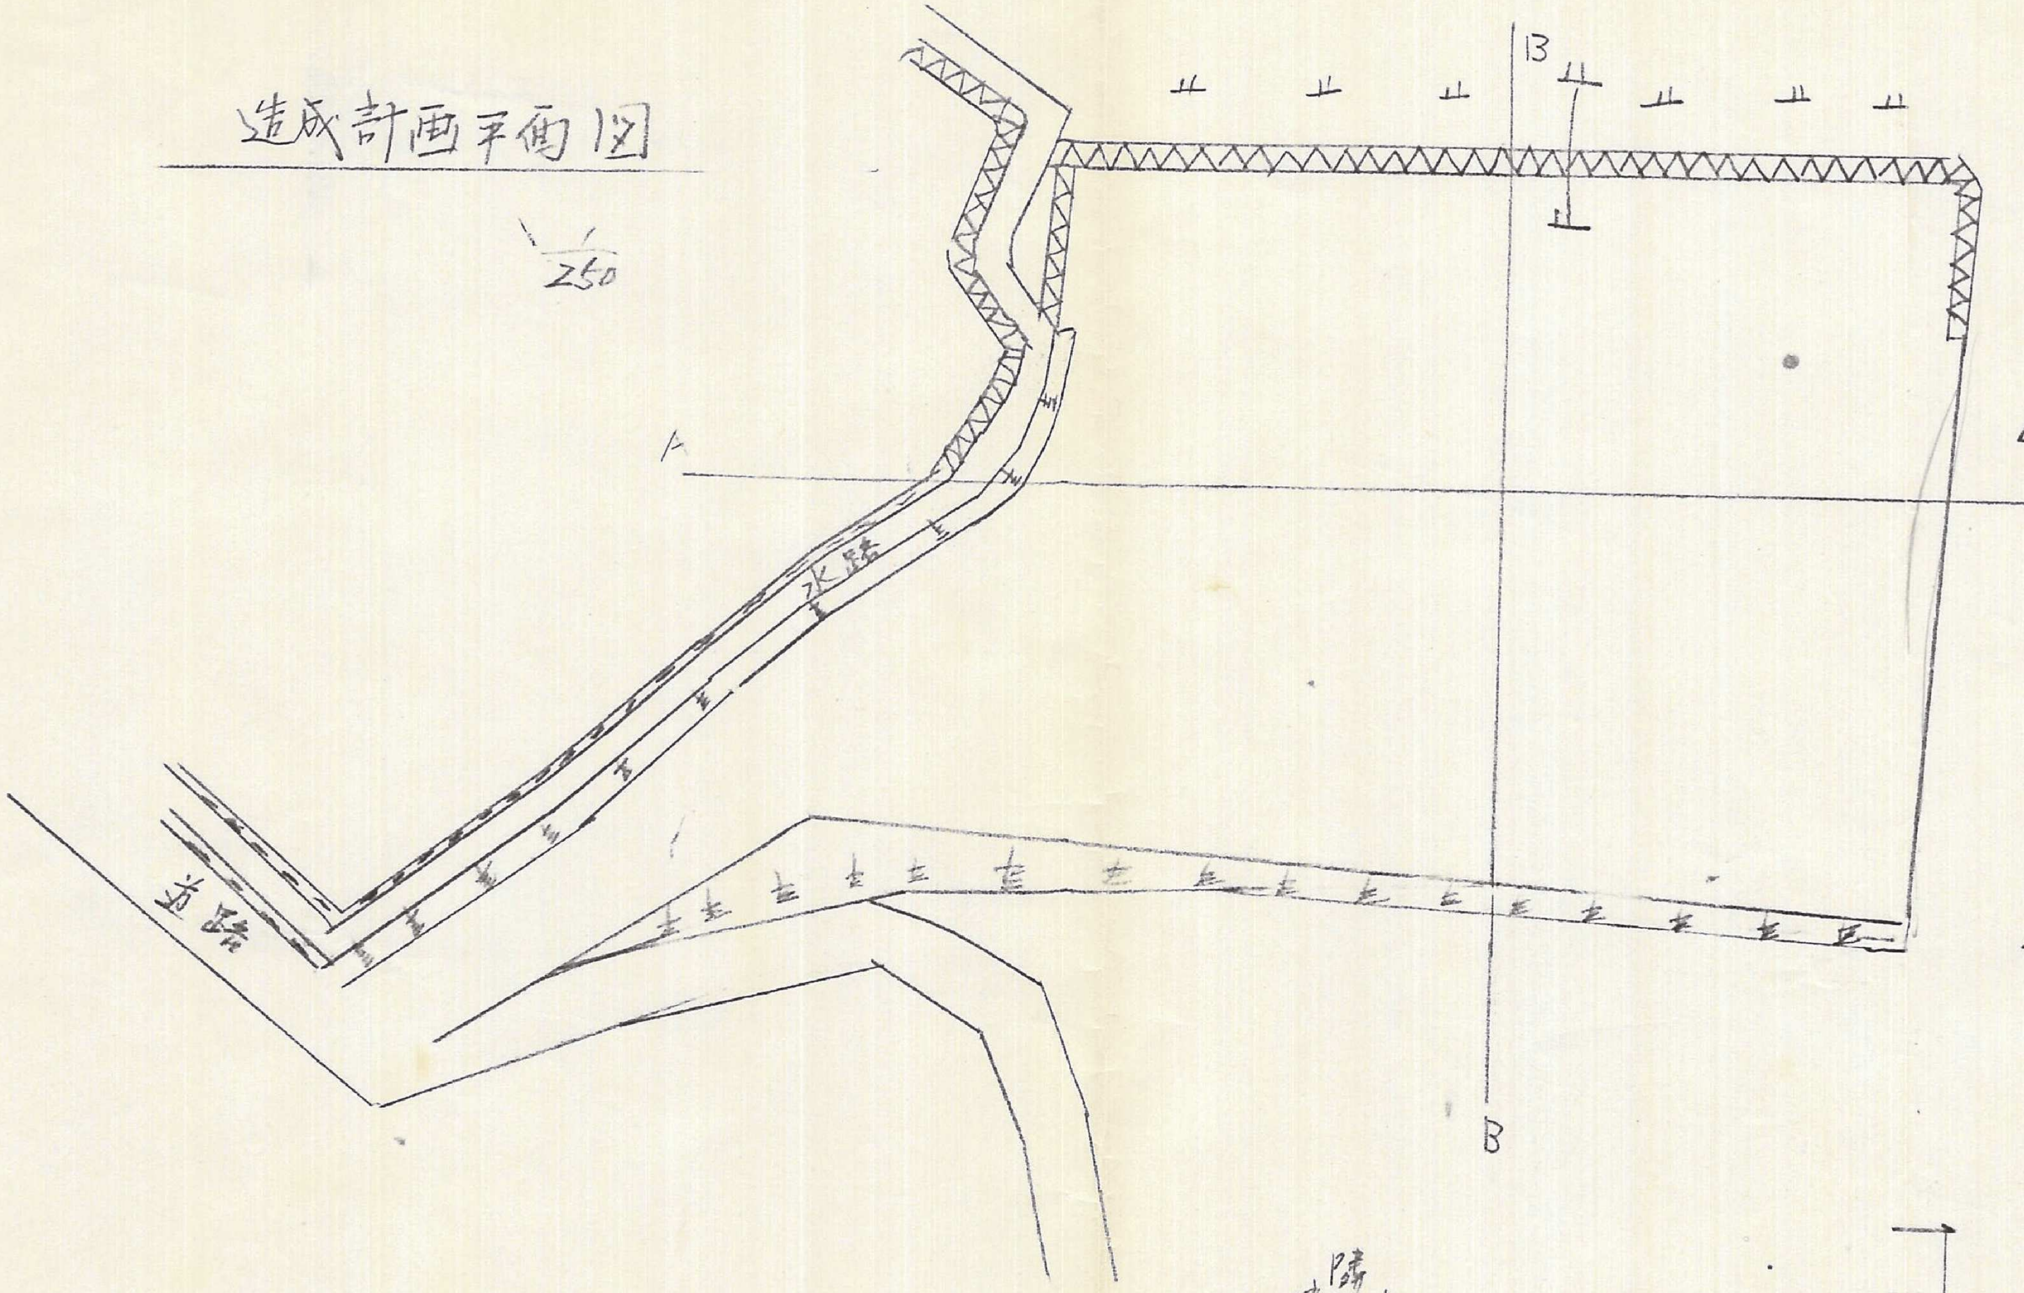
250
水路
道路
A
B
B

B-B断面図

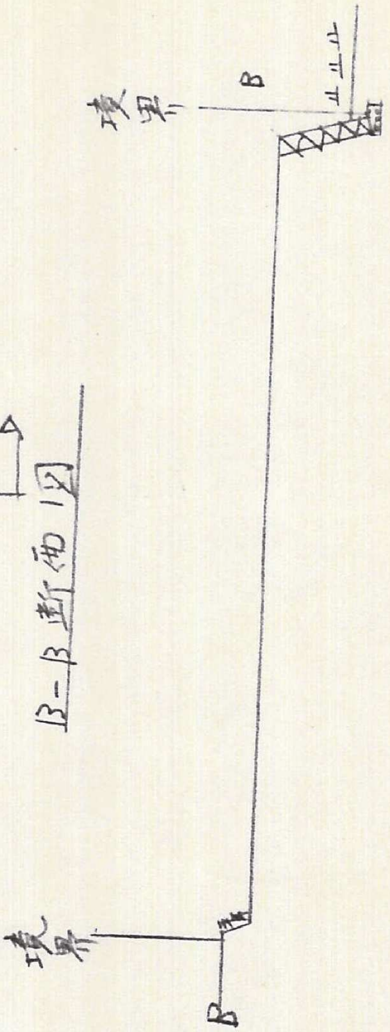

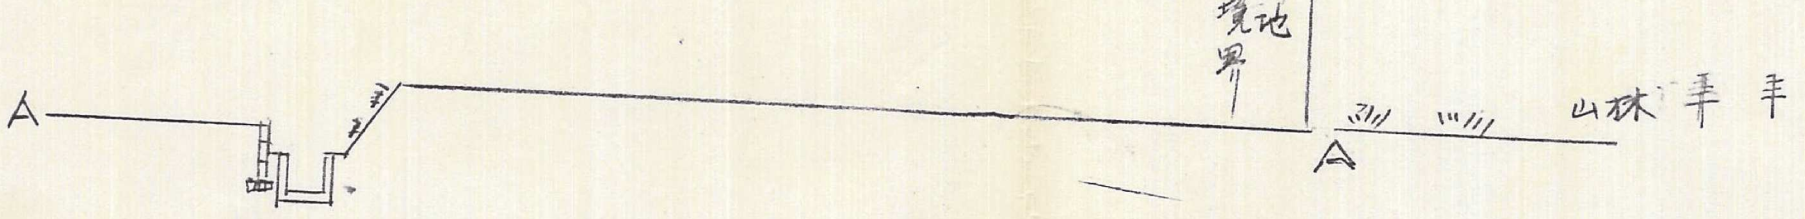

A-A断面図

構造図

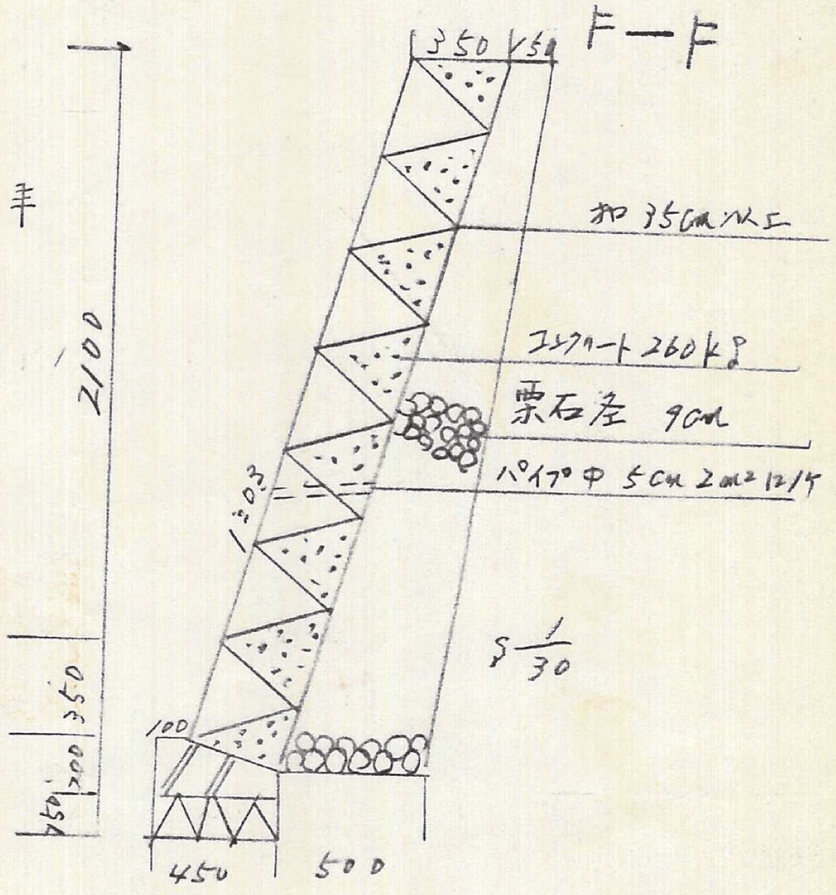
F—F
350
50
加 35cm以上
コンクリート 260kg
栗石径 9cm
パイプ中 5cm 2m2に1ケ
2100
1303
350
200
150
100
S 1/30
450
500

行政書士 尾倉 清
事務所 北九州市小倉南区大字曽根990-4
電話 (471) 7202番

[redacted]