




現況平面及断面図 S=1:200

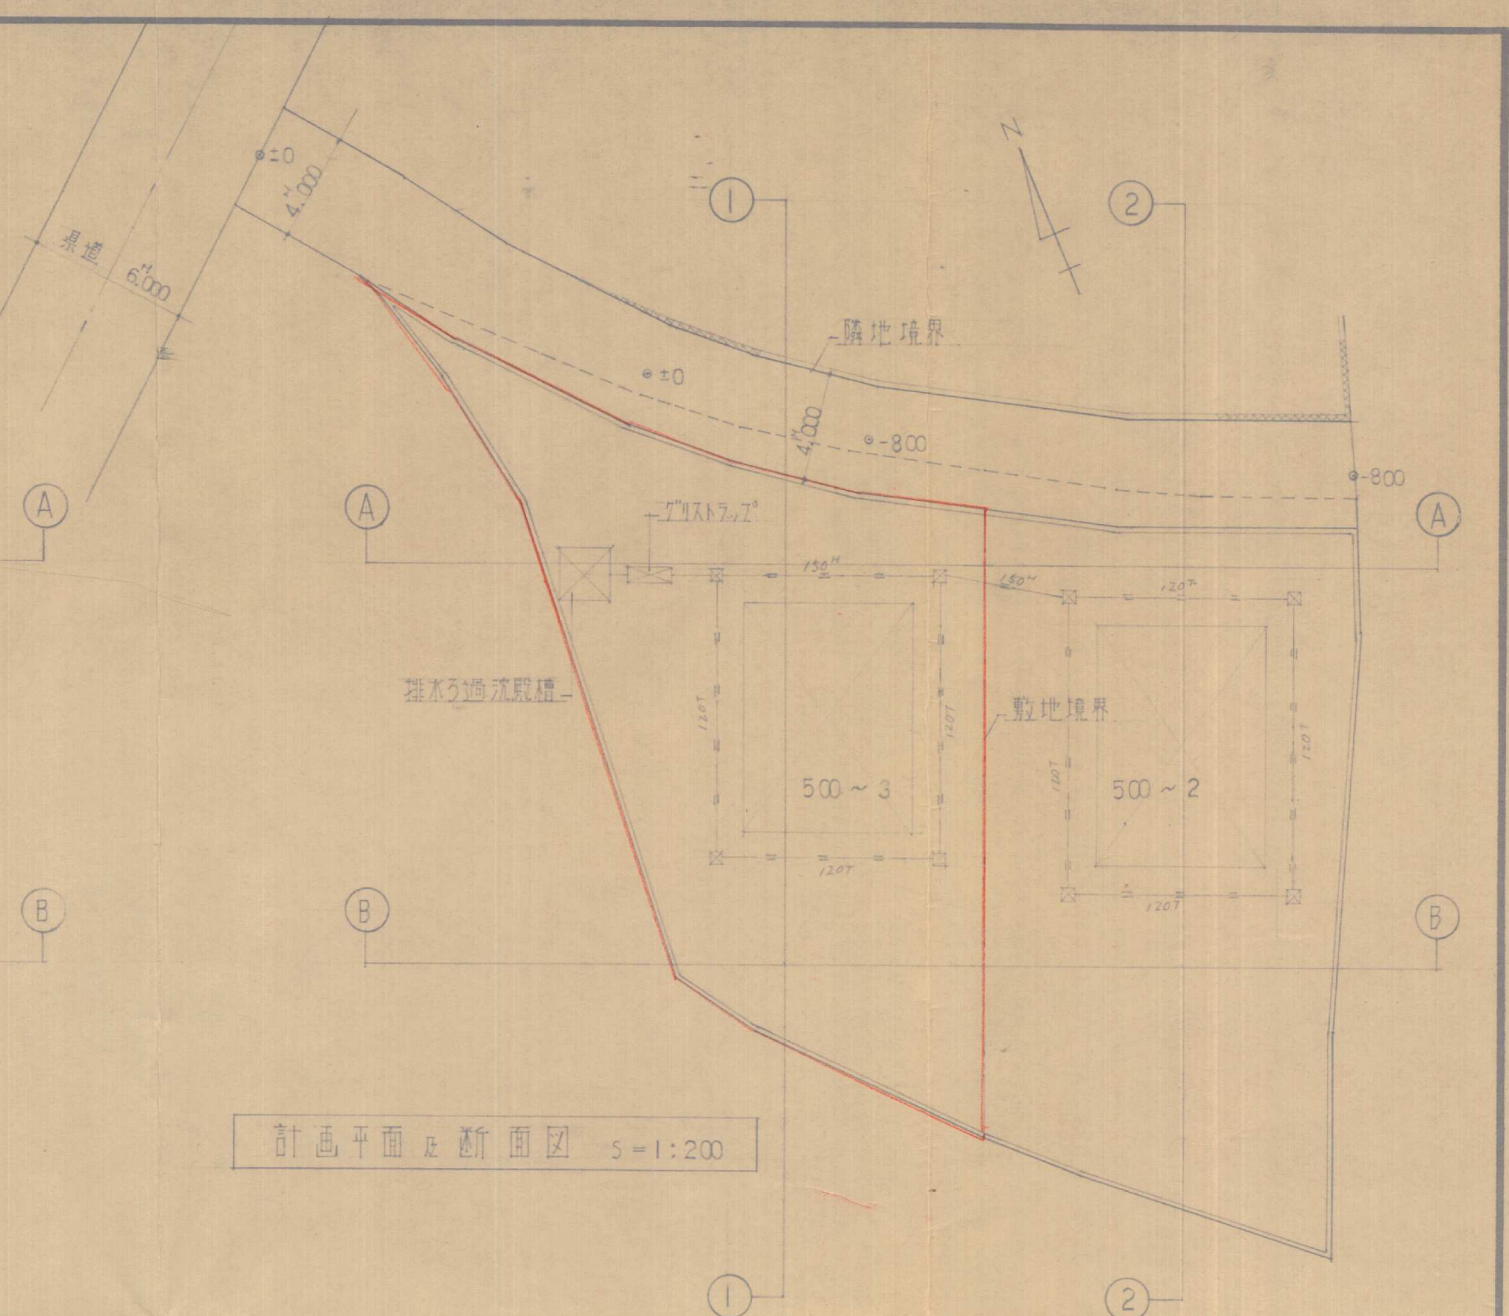

計画平面及断面図 S=1:200

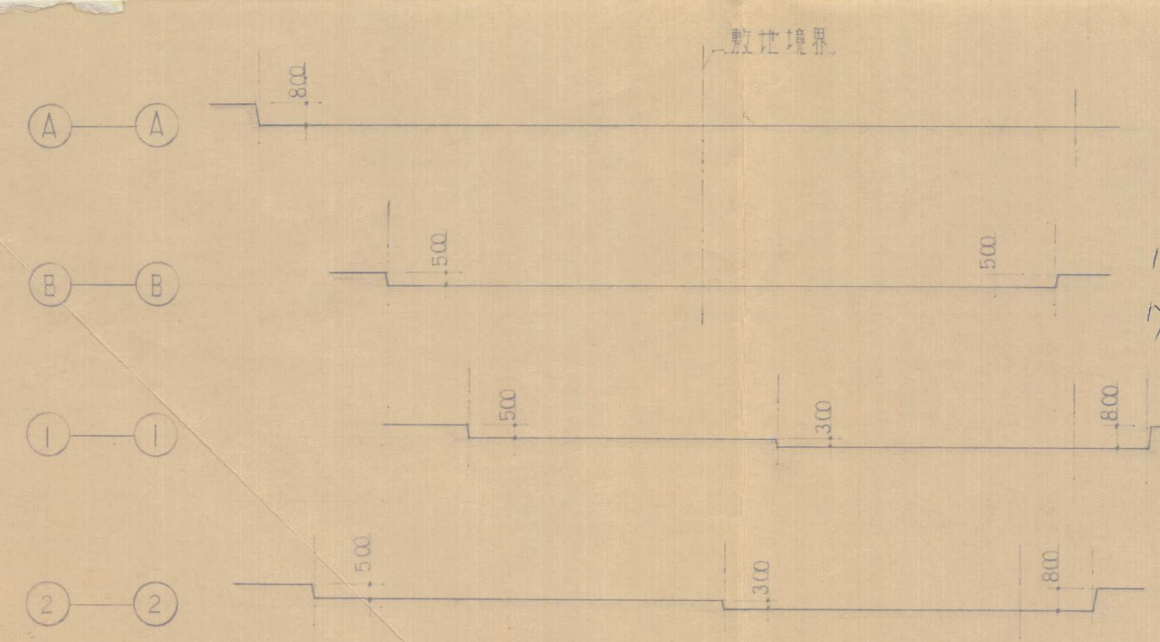

この
よう
な
構造
に
す
る

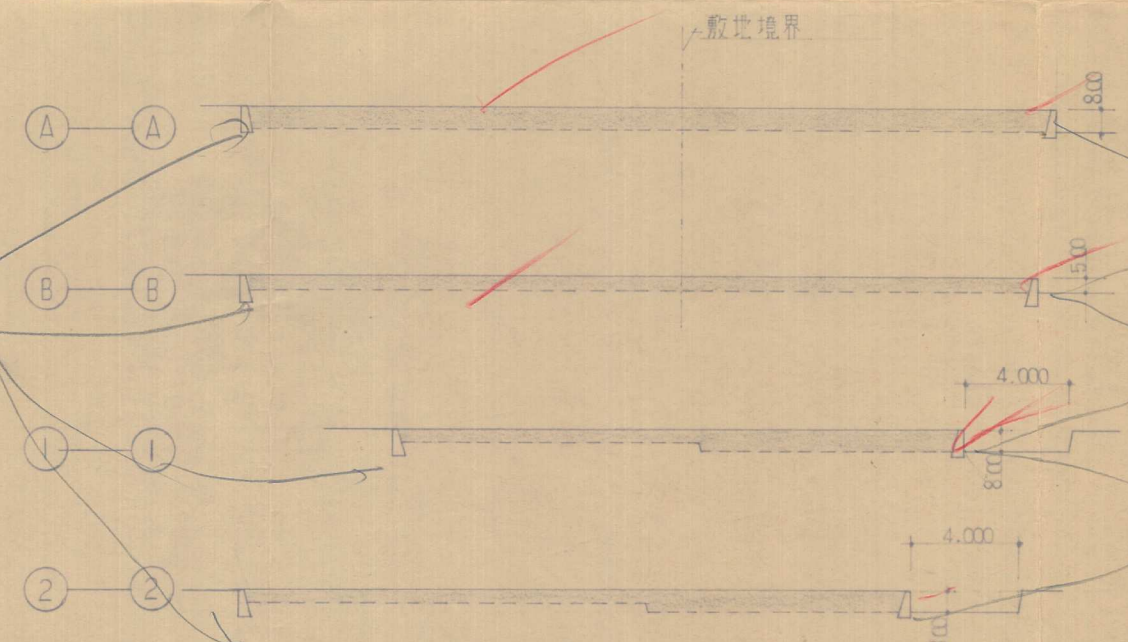

掘入は0.2しか無い
特に道路側は、側溝入
れたい支障の恐れあり
0.3以上掘入が望む