
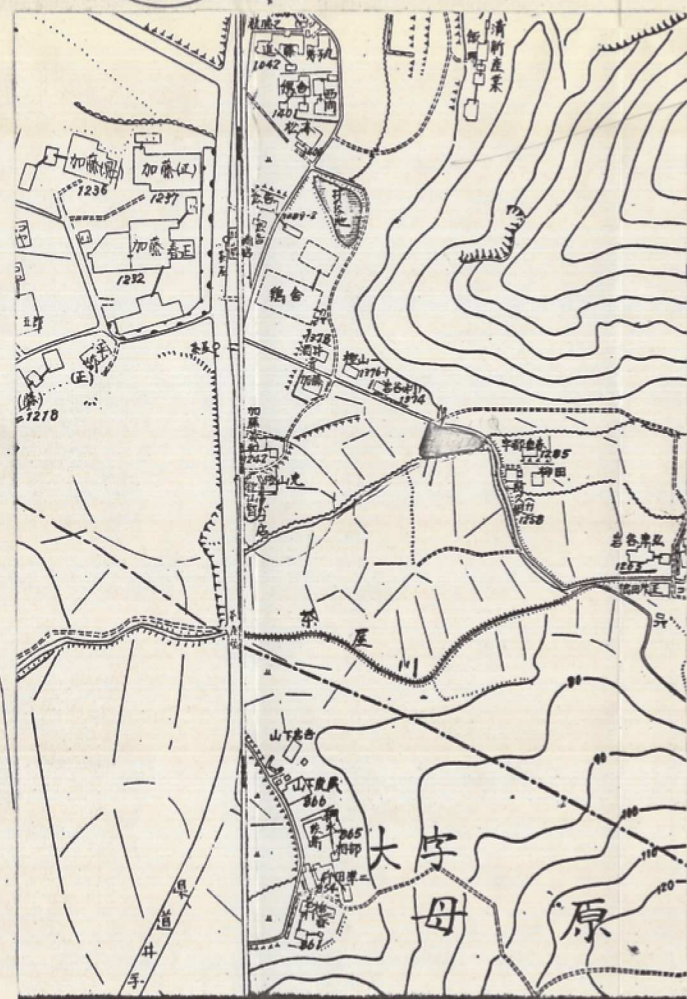


配置図 S-1/200

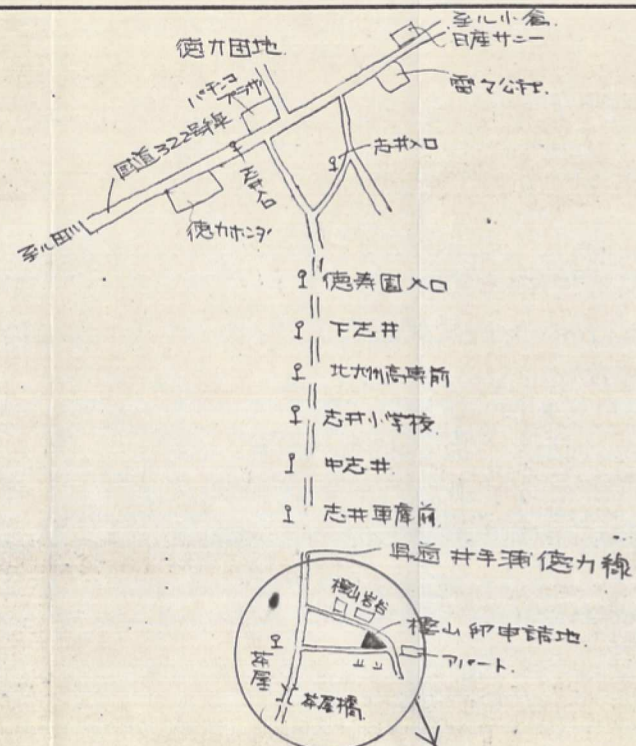

決定図面
昭和54年4月23日

工事名	
徳力田新築工事	
図面名称	
縮尺	
建築面積	
床面積	1階
	2階
積延	
方位	
地域・地区(該当するものに○をする事) 用途地域…住居、住専1、住専2、商業、近隣商業、準工業、工業、工業、指定なし 防火地域…防火、準防火、法22条、指定なし 宅地造成規制法…内 外 都市計画法 ●市街化区域 (市街化調整区域) ●風致(1、2、3種)・緑地・公園・空地・文教・美観・容積 ●建築敷地が都市計画道路に接触(するしない) その他地域 注意事項 ●確認通知書と照合(訂正事項記入)の上、着工する事 ●設計図書(建築物の構造及配置)を変更する場合は設計部の承認を得る事 承認なく変更した場合は違反になり確認を取消されたり公庫融資を受けられない事がある。	
認定番号 B-0874	
確認(済・予定) . . .	
確認番号	
依頼番号	40-897
年月日	54.3.7
校 関	
主 査	
製 図	
構 造	
枚数	御承認印

54-3