


建物配置図

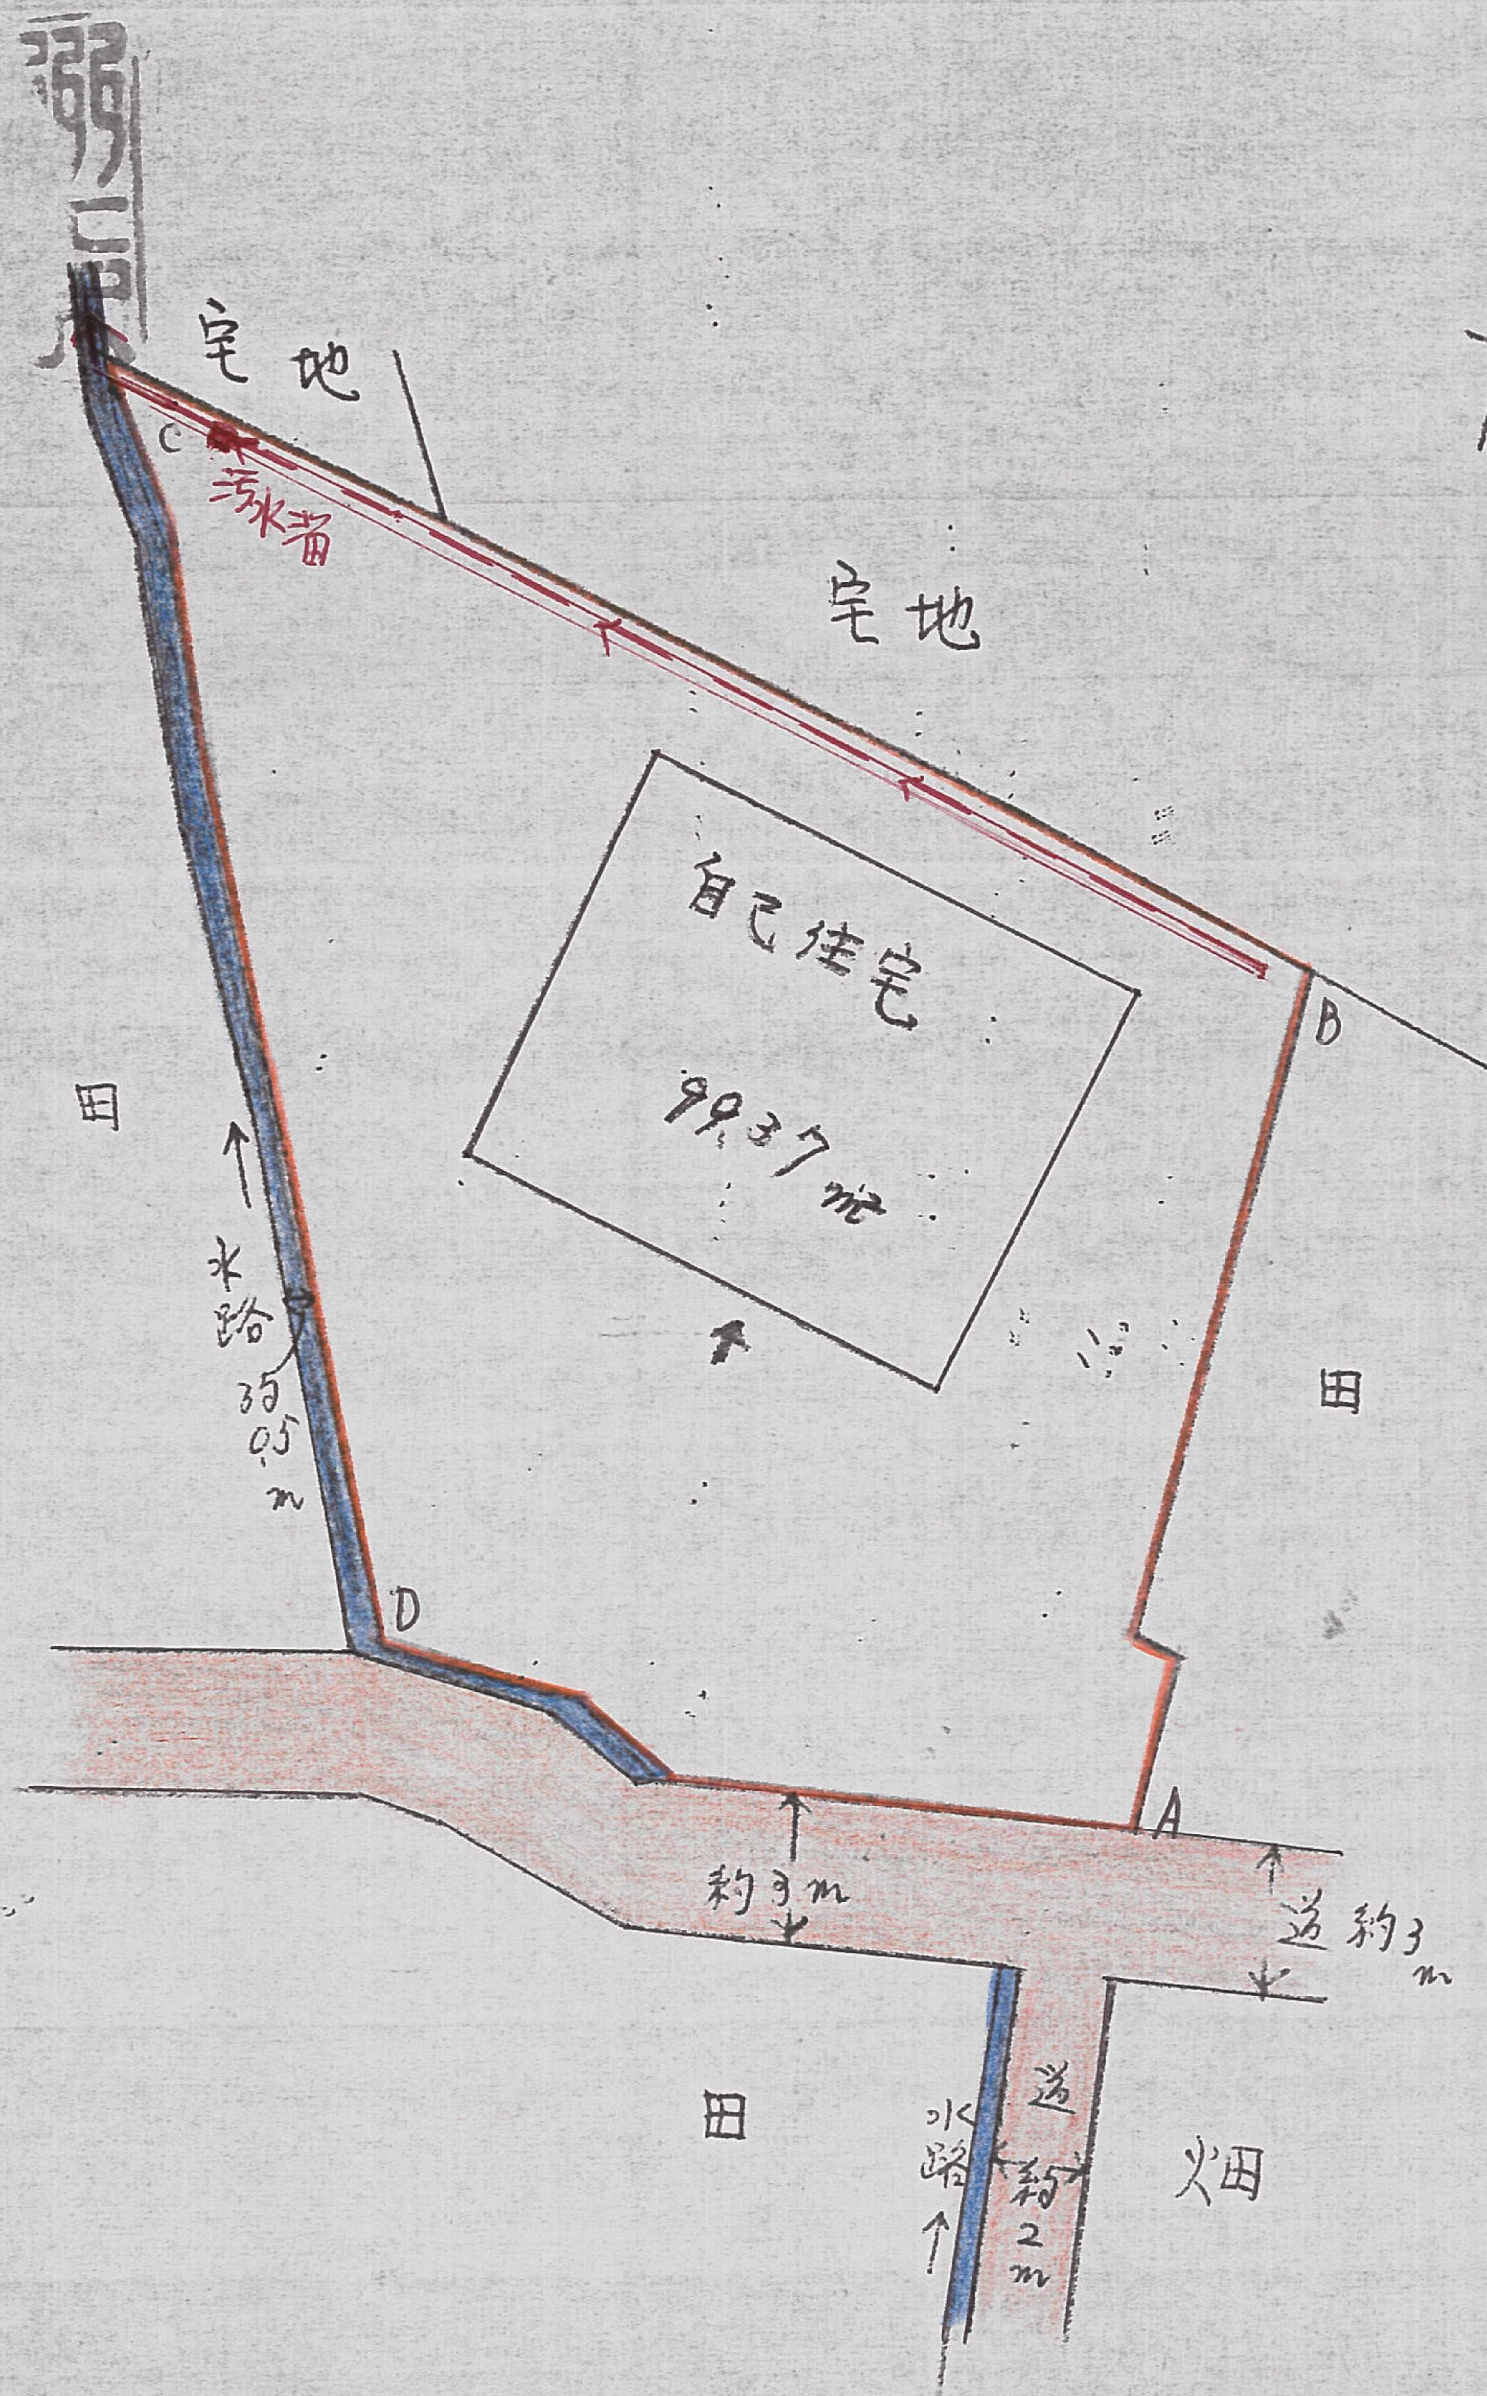

* 写真の符号... A・B・C・D

1/250