



土地利用計画

1:300

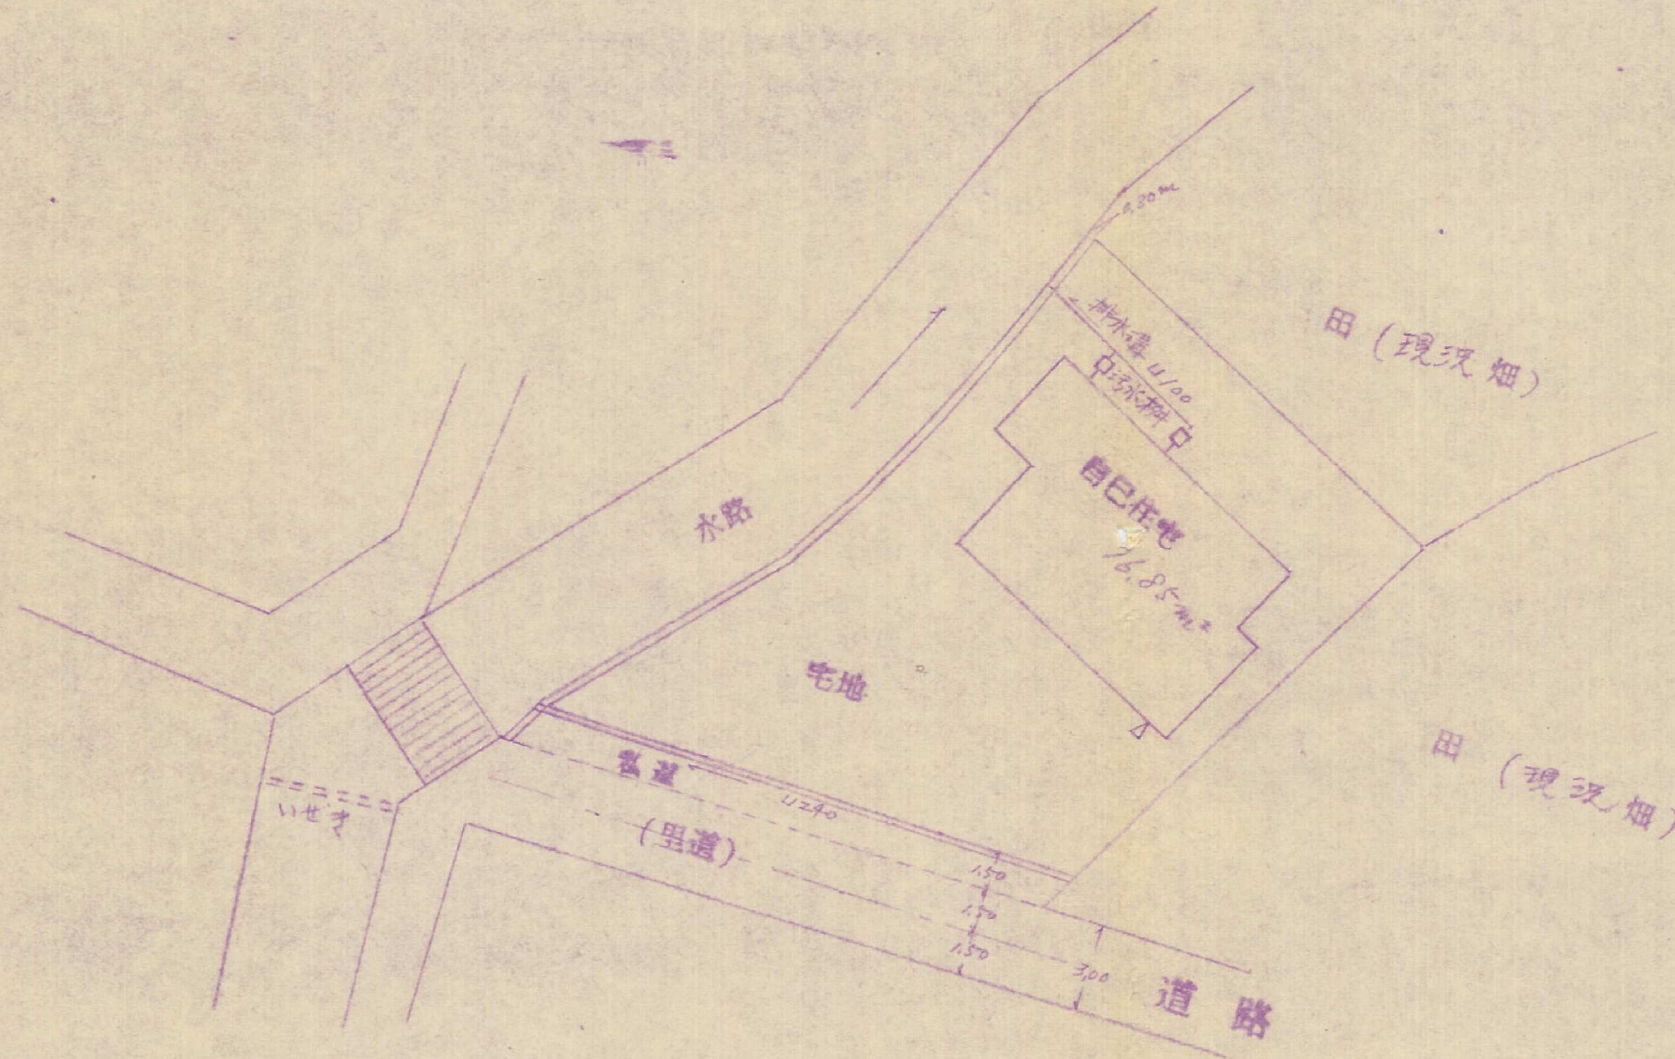

| 区分 | 面積 | 比率 | 摘要 |
|----|-----------------------------------|--------------------|----|
| 宅地 | 301.5445 ^{m²} | 91.21 [%] | |
| 私道 | 29.0625 | 8.79 | |
| 合計 | 330.6070 | 100. | |

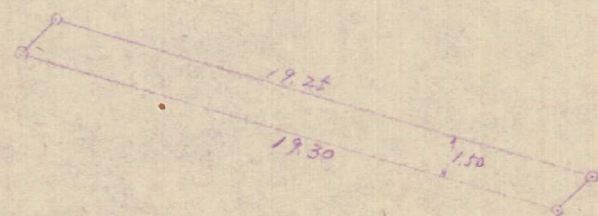

私道の求積

$$\begin{aligned}
 (19.25 + 19.30) \times 1.50 &= 58.125 \\
 \div 2 &= 29.0625
 \end{aligned}$$