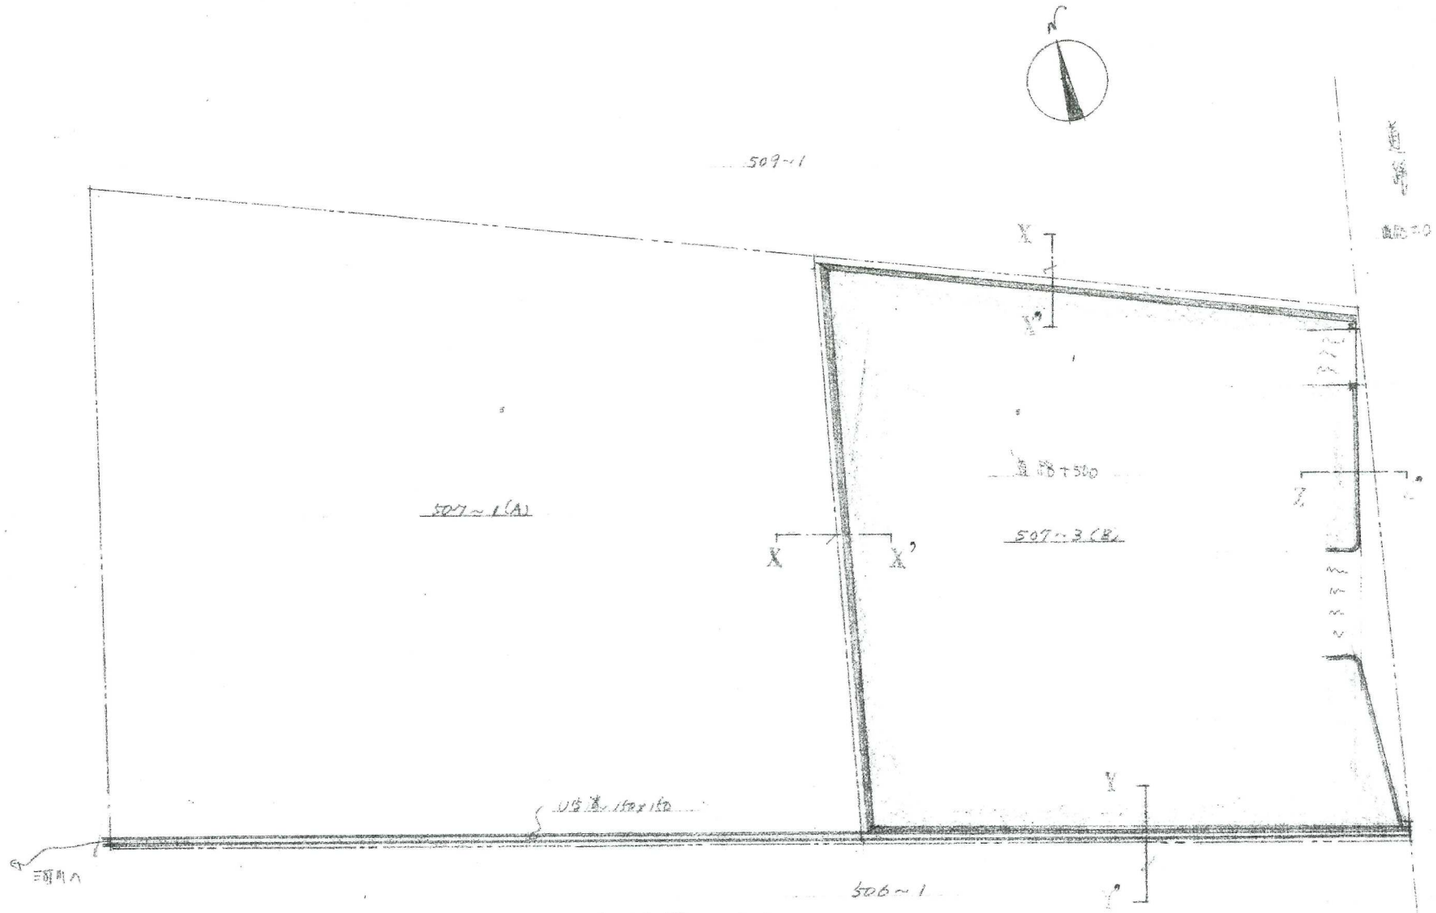

平面図 1/20

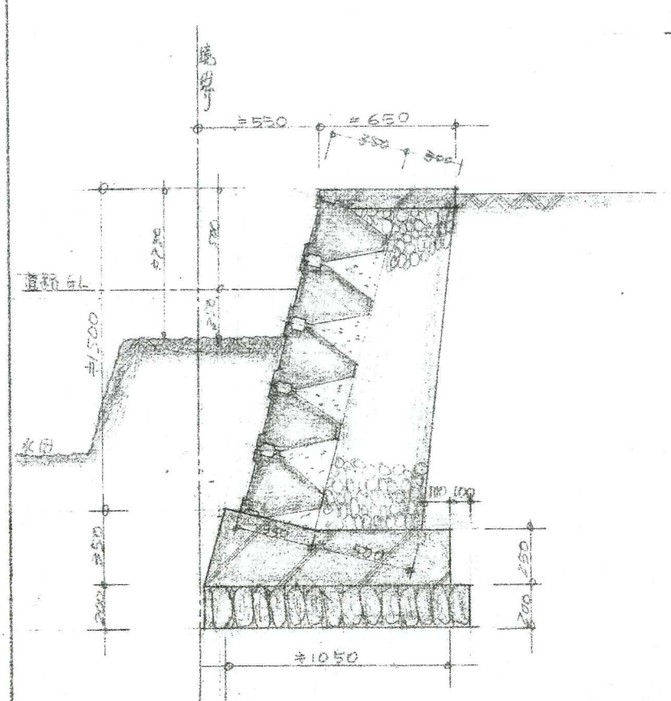

X~X' 断面図 1/20

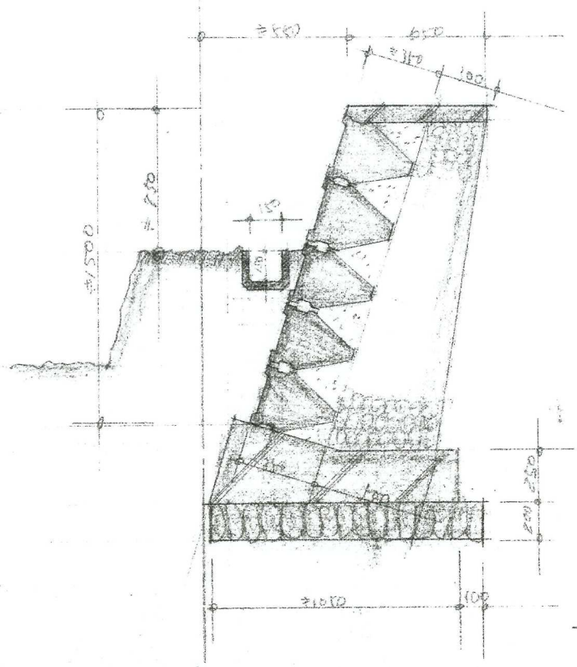

Y~Y' 断面図 1/20

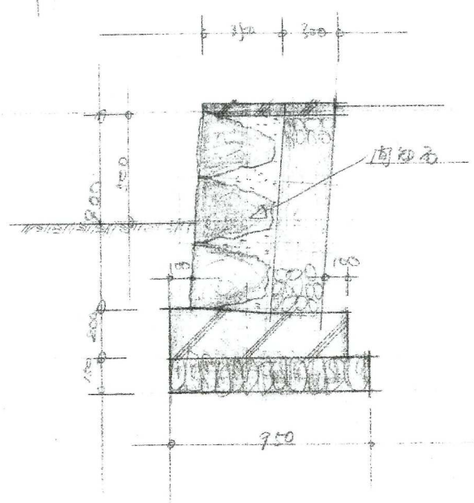

Z~Z' 断面図 1/20

宮野宅造成計画図

50-13