
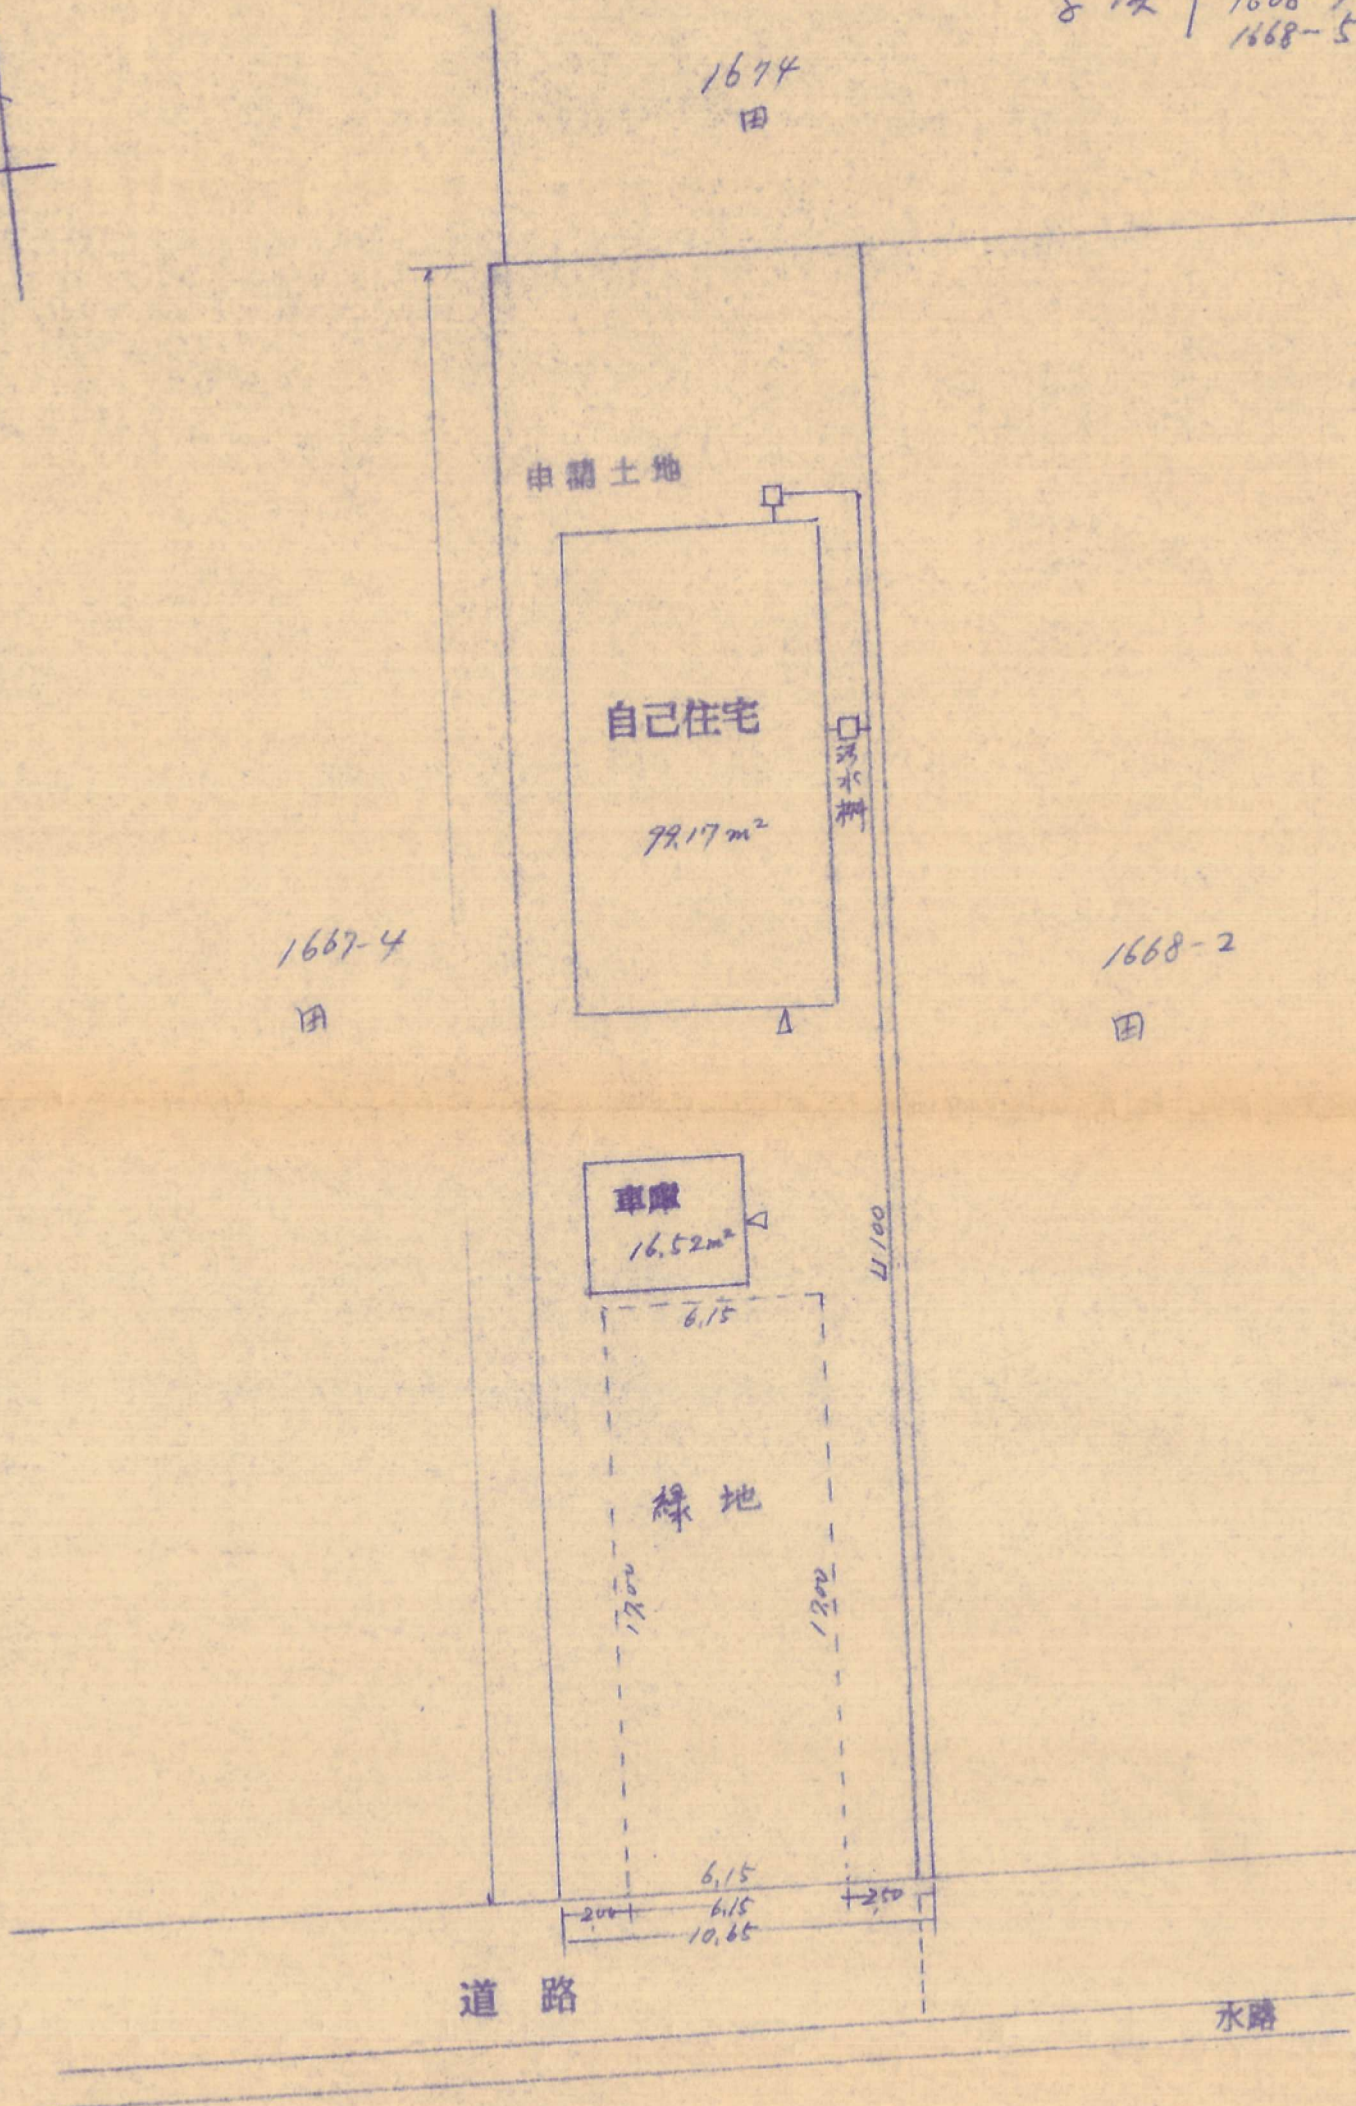


土地利用計画

1:250

小倉南区大字曾根 字 瓊 1667-1
字 瓊 { 1667-5
1668-4
1668-5

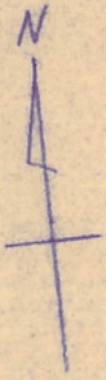

口信民除服士