


計更平面図(配置図)

小倉区大字沼字原ノ新

1123-2

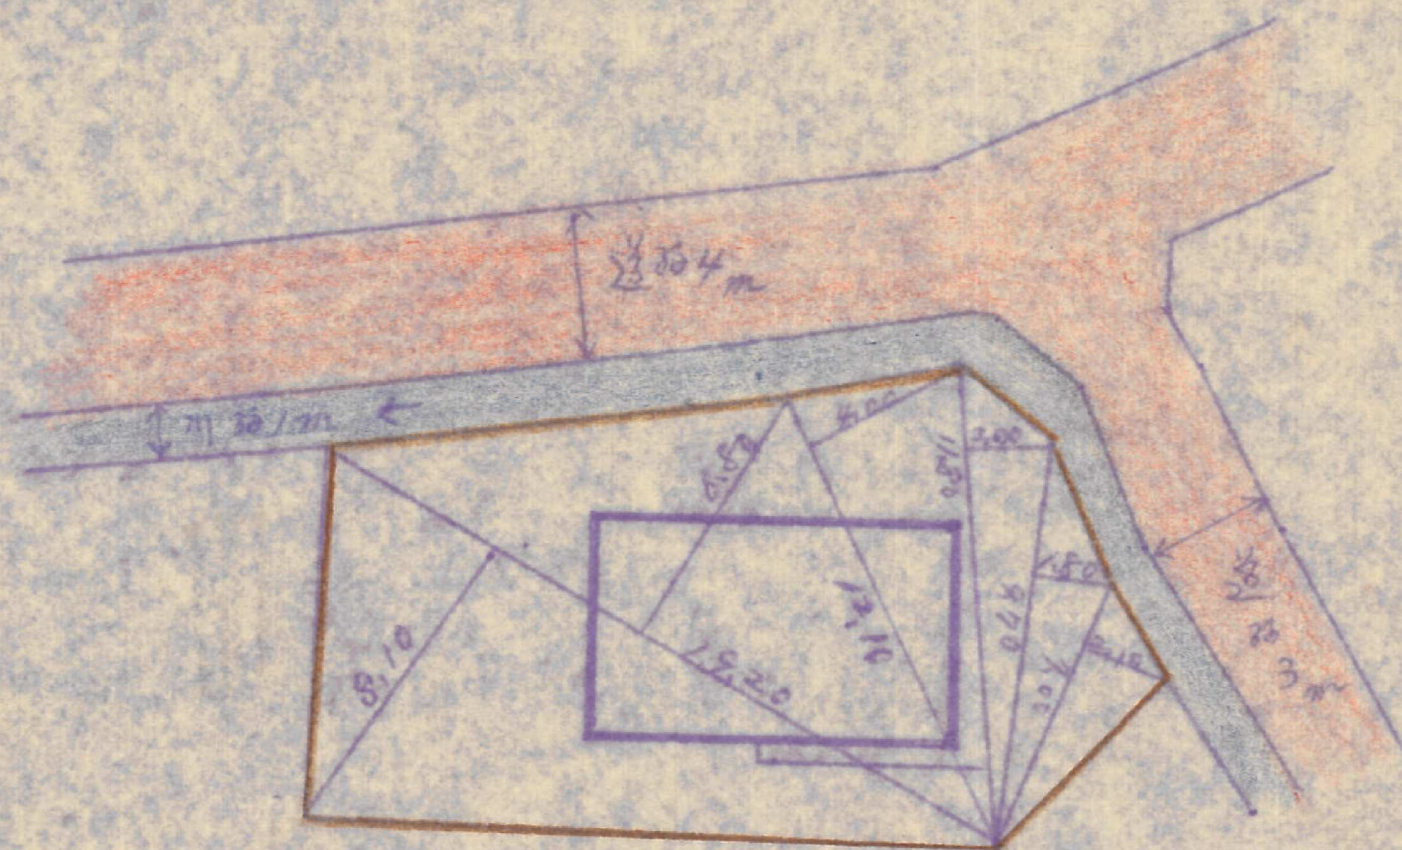

1123-1 田

1/300