


喜根鉄工団地

造成計画平面図

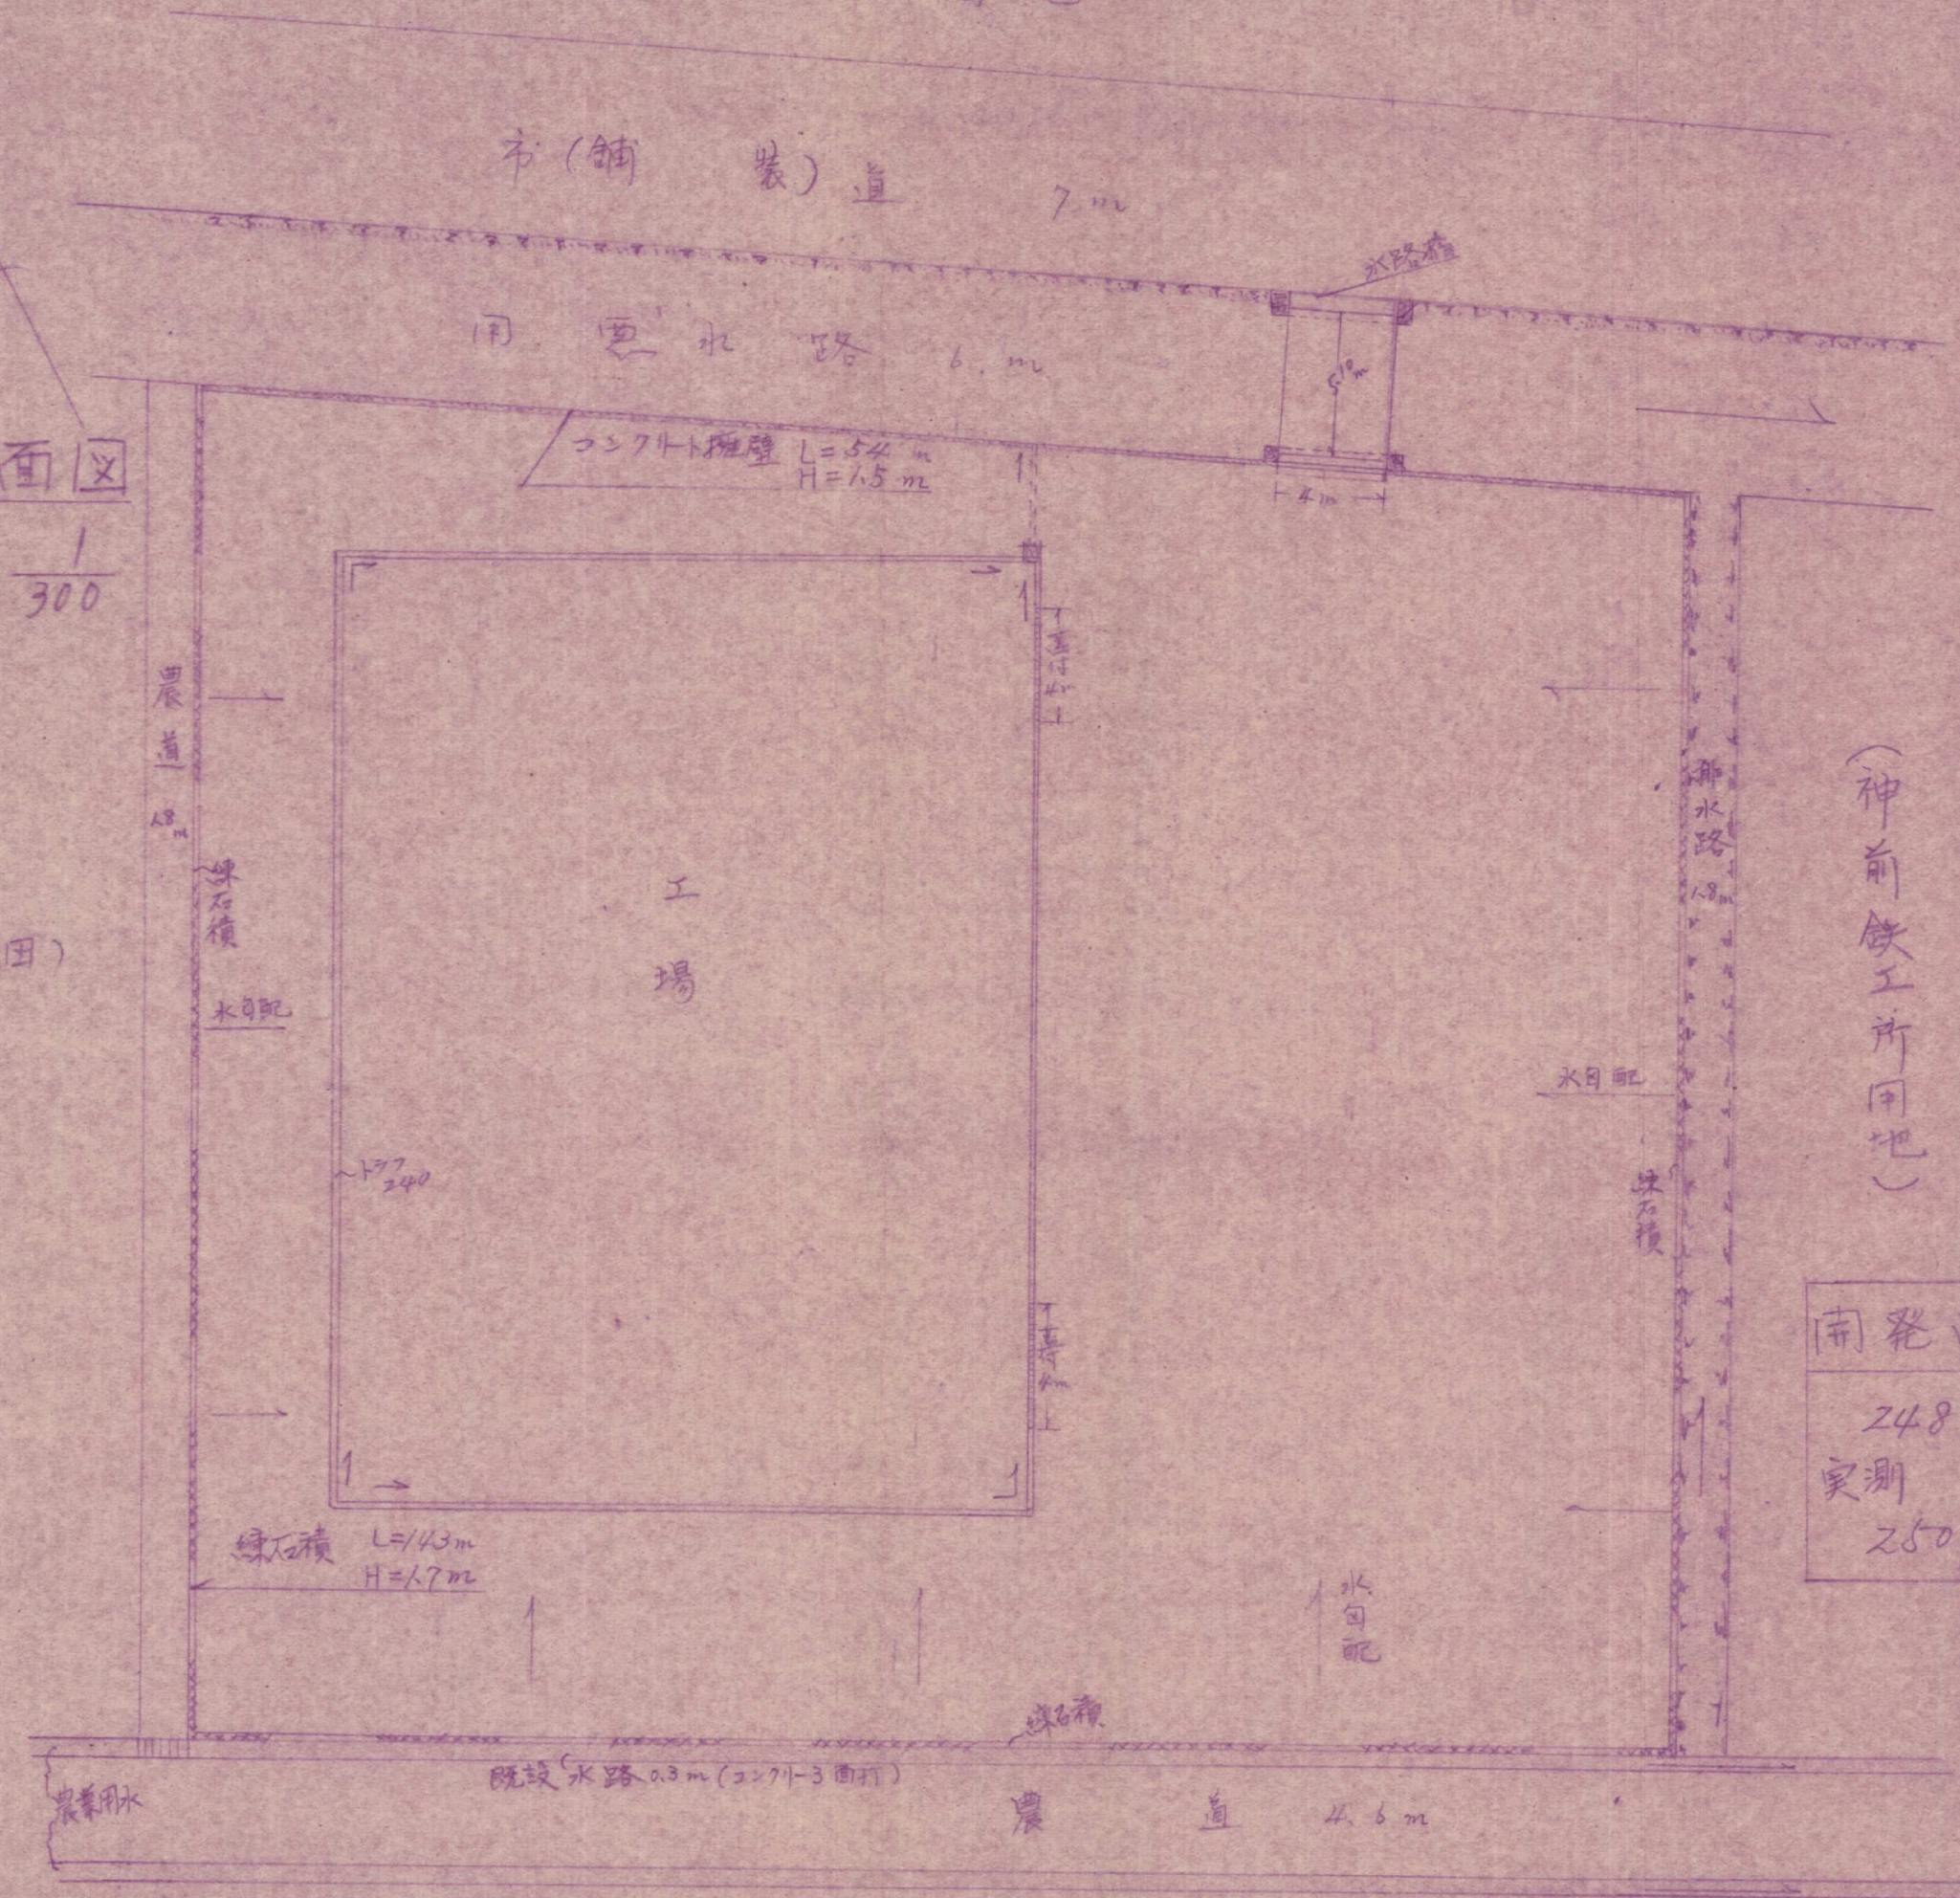

(神前鉄工所用地)

開拓面積	水路橋
2481 m^2	中 5m
実測	延長 6.4m
2501.10 m^2	32.0 m^2