


圖-4 工場平面圖 $S = 1/300$
水路配置圖

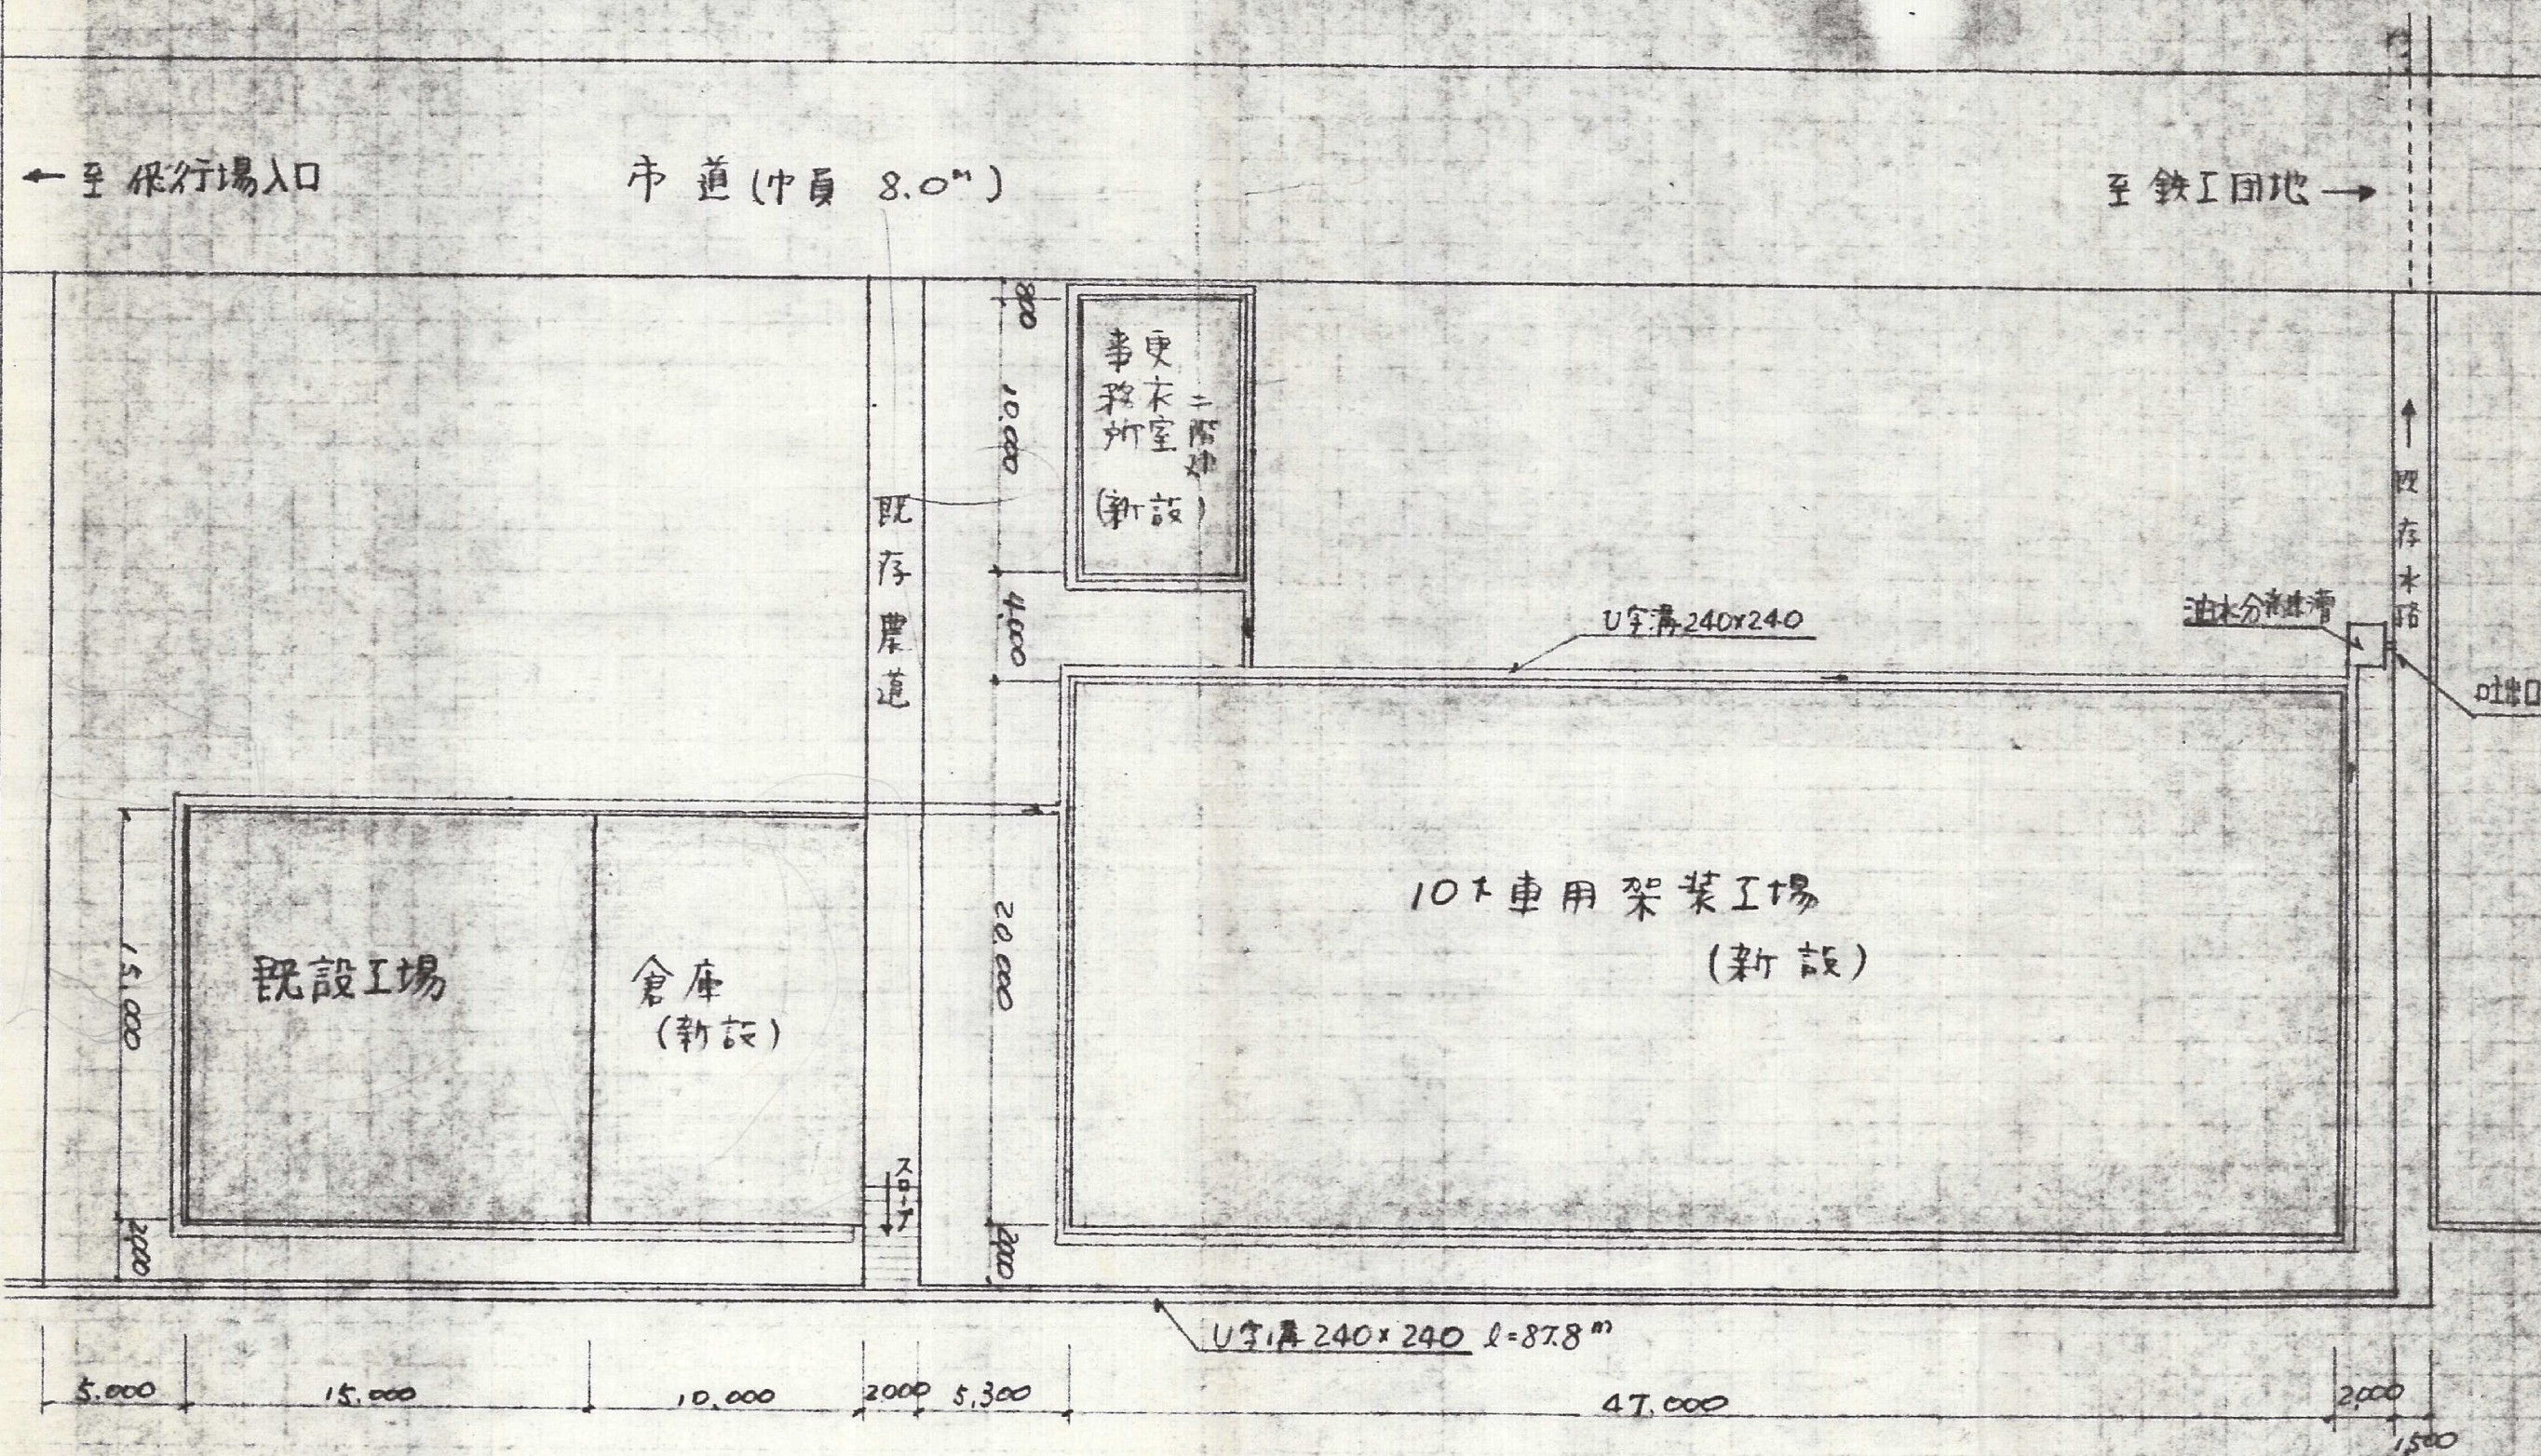

52-57