
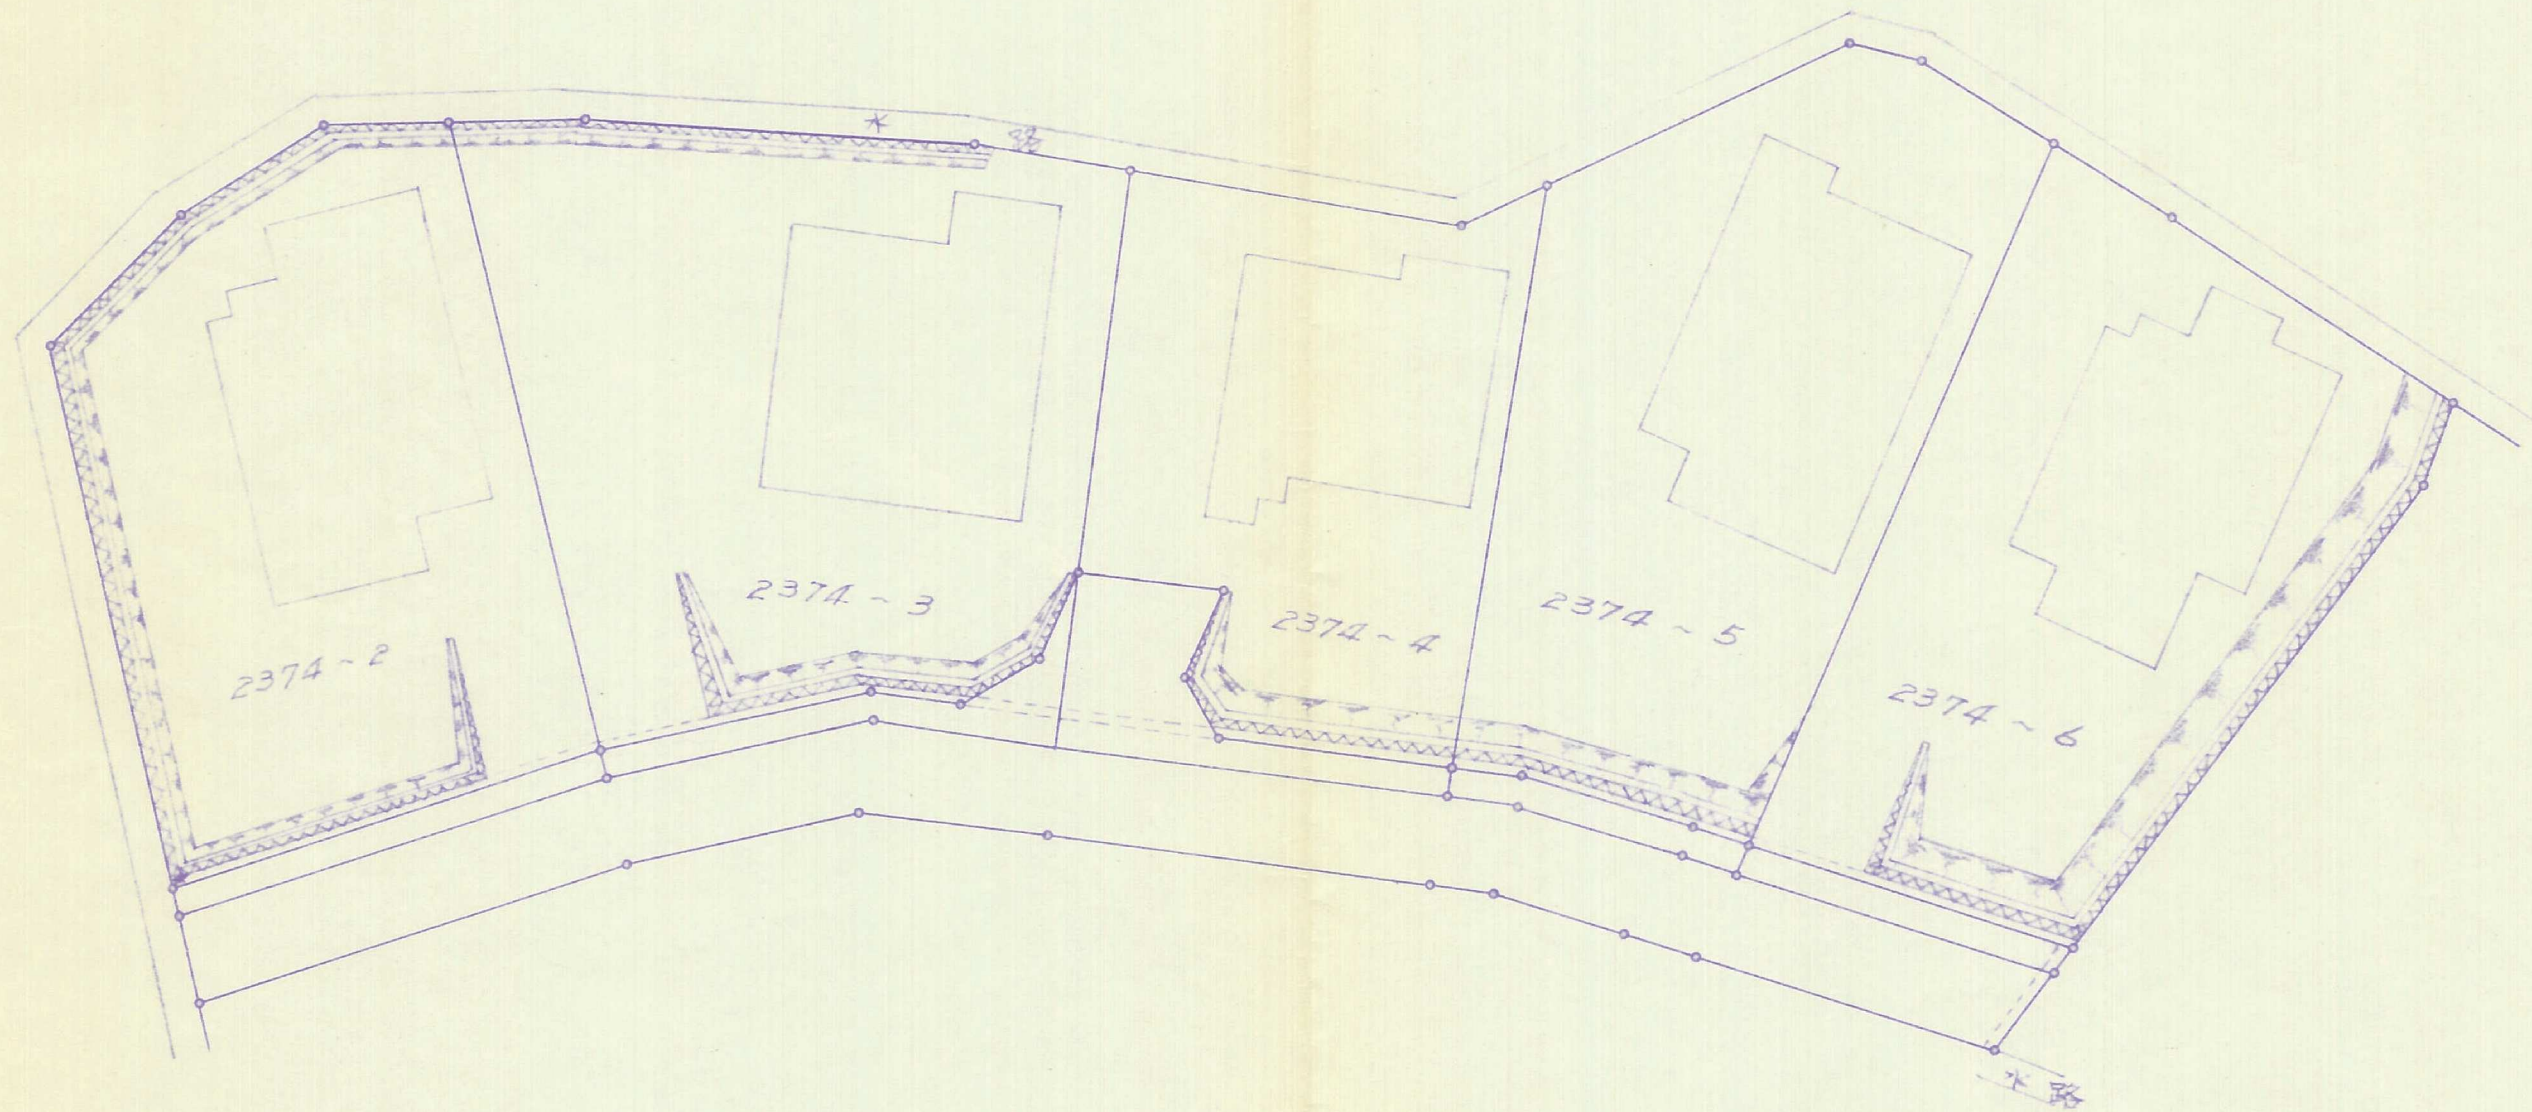


建物配置図

縮尺 1/300

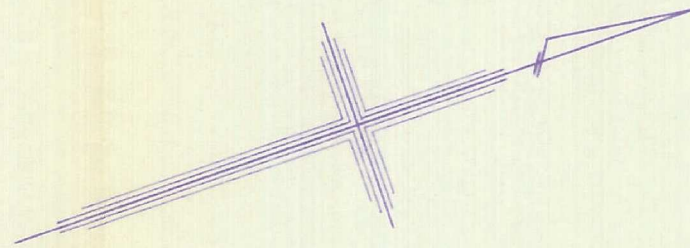

北九州市小倉北区用町17番10号

土地家屋調査士 原 直 毅

電話 (581) 2 5 0 6 番

