



# 土地利用計画

1:500

小倉南区

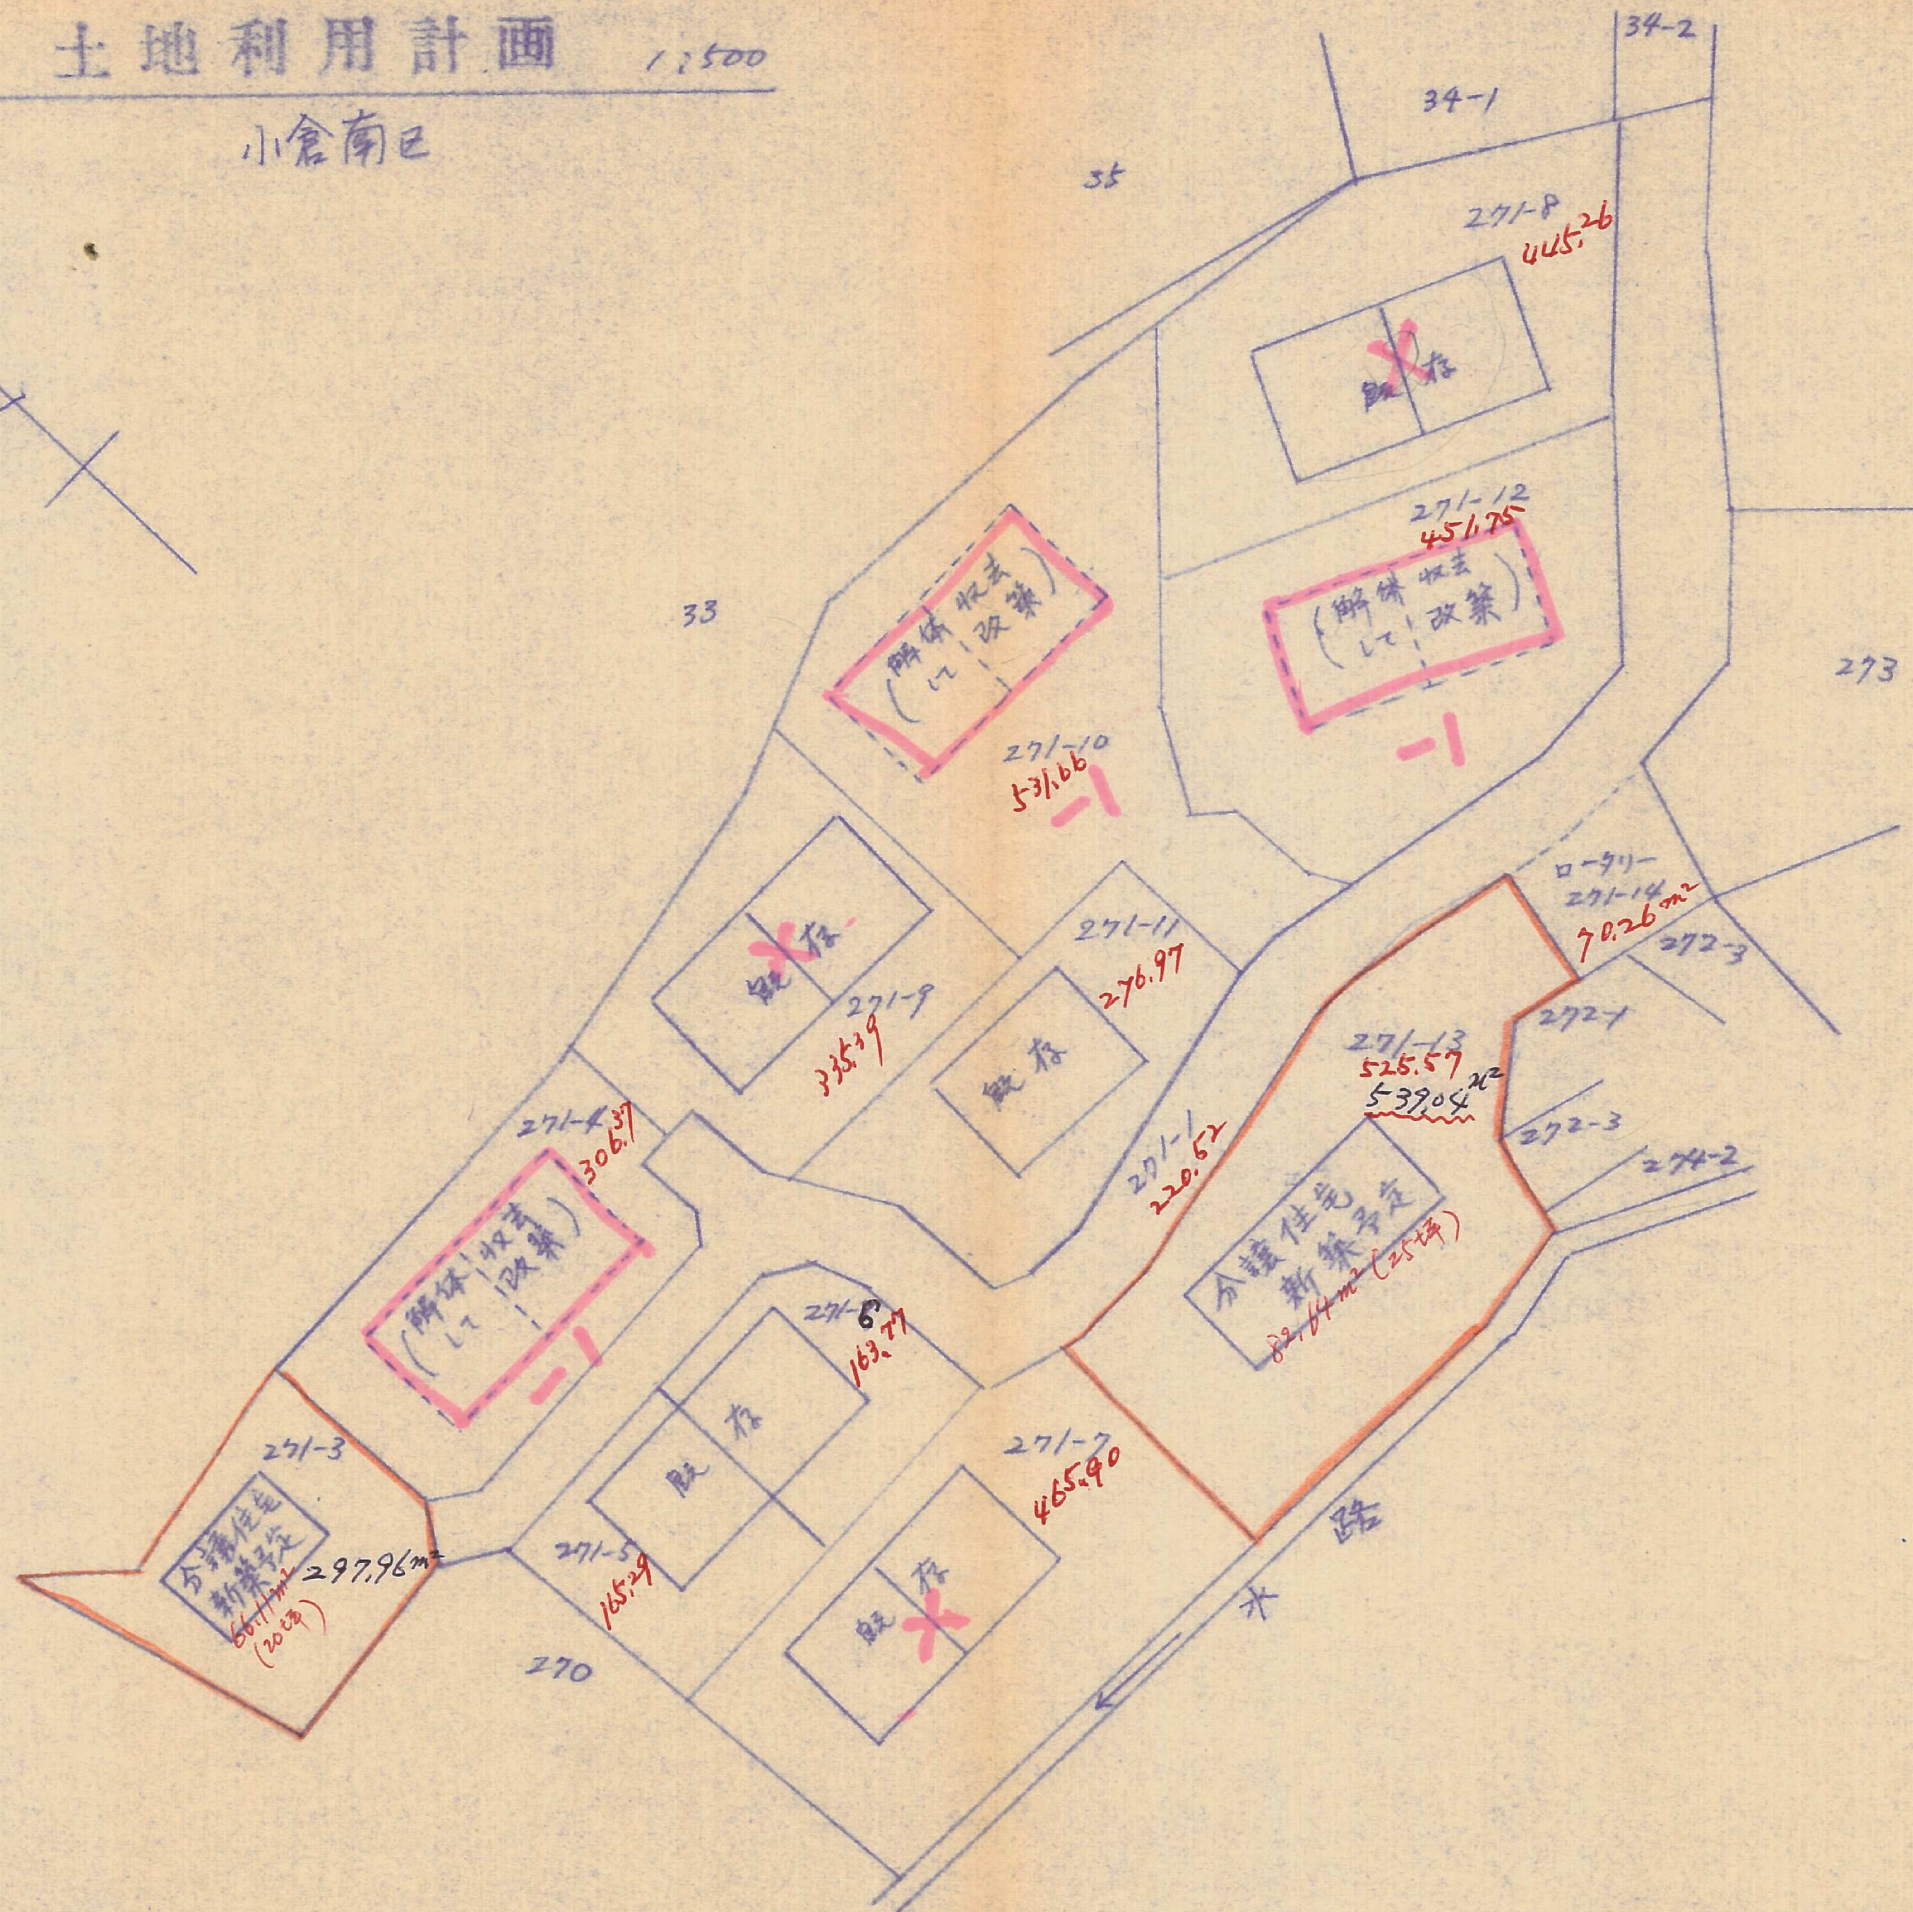

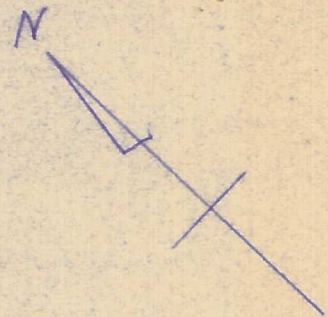

# 土地利用計画

53-23

小倉南区大字小森 271-1, -3, -4, -7

1. -10, -11, -12, -13, -14, -15