


土地利用計画

1:300

小倉南区大字隠蓑字小原 216-4

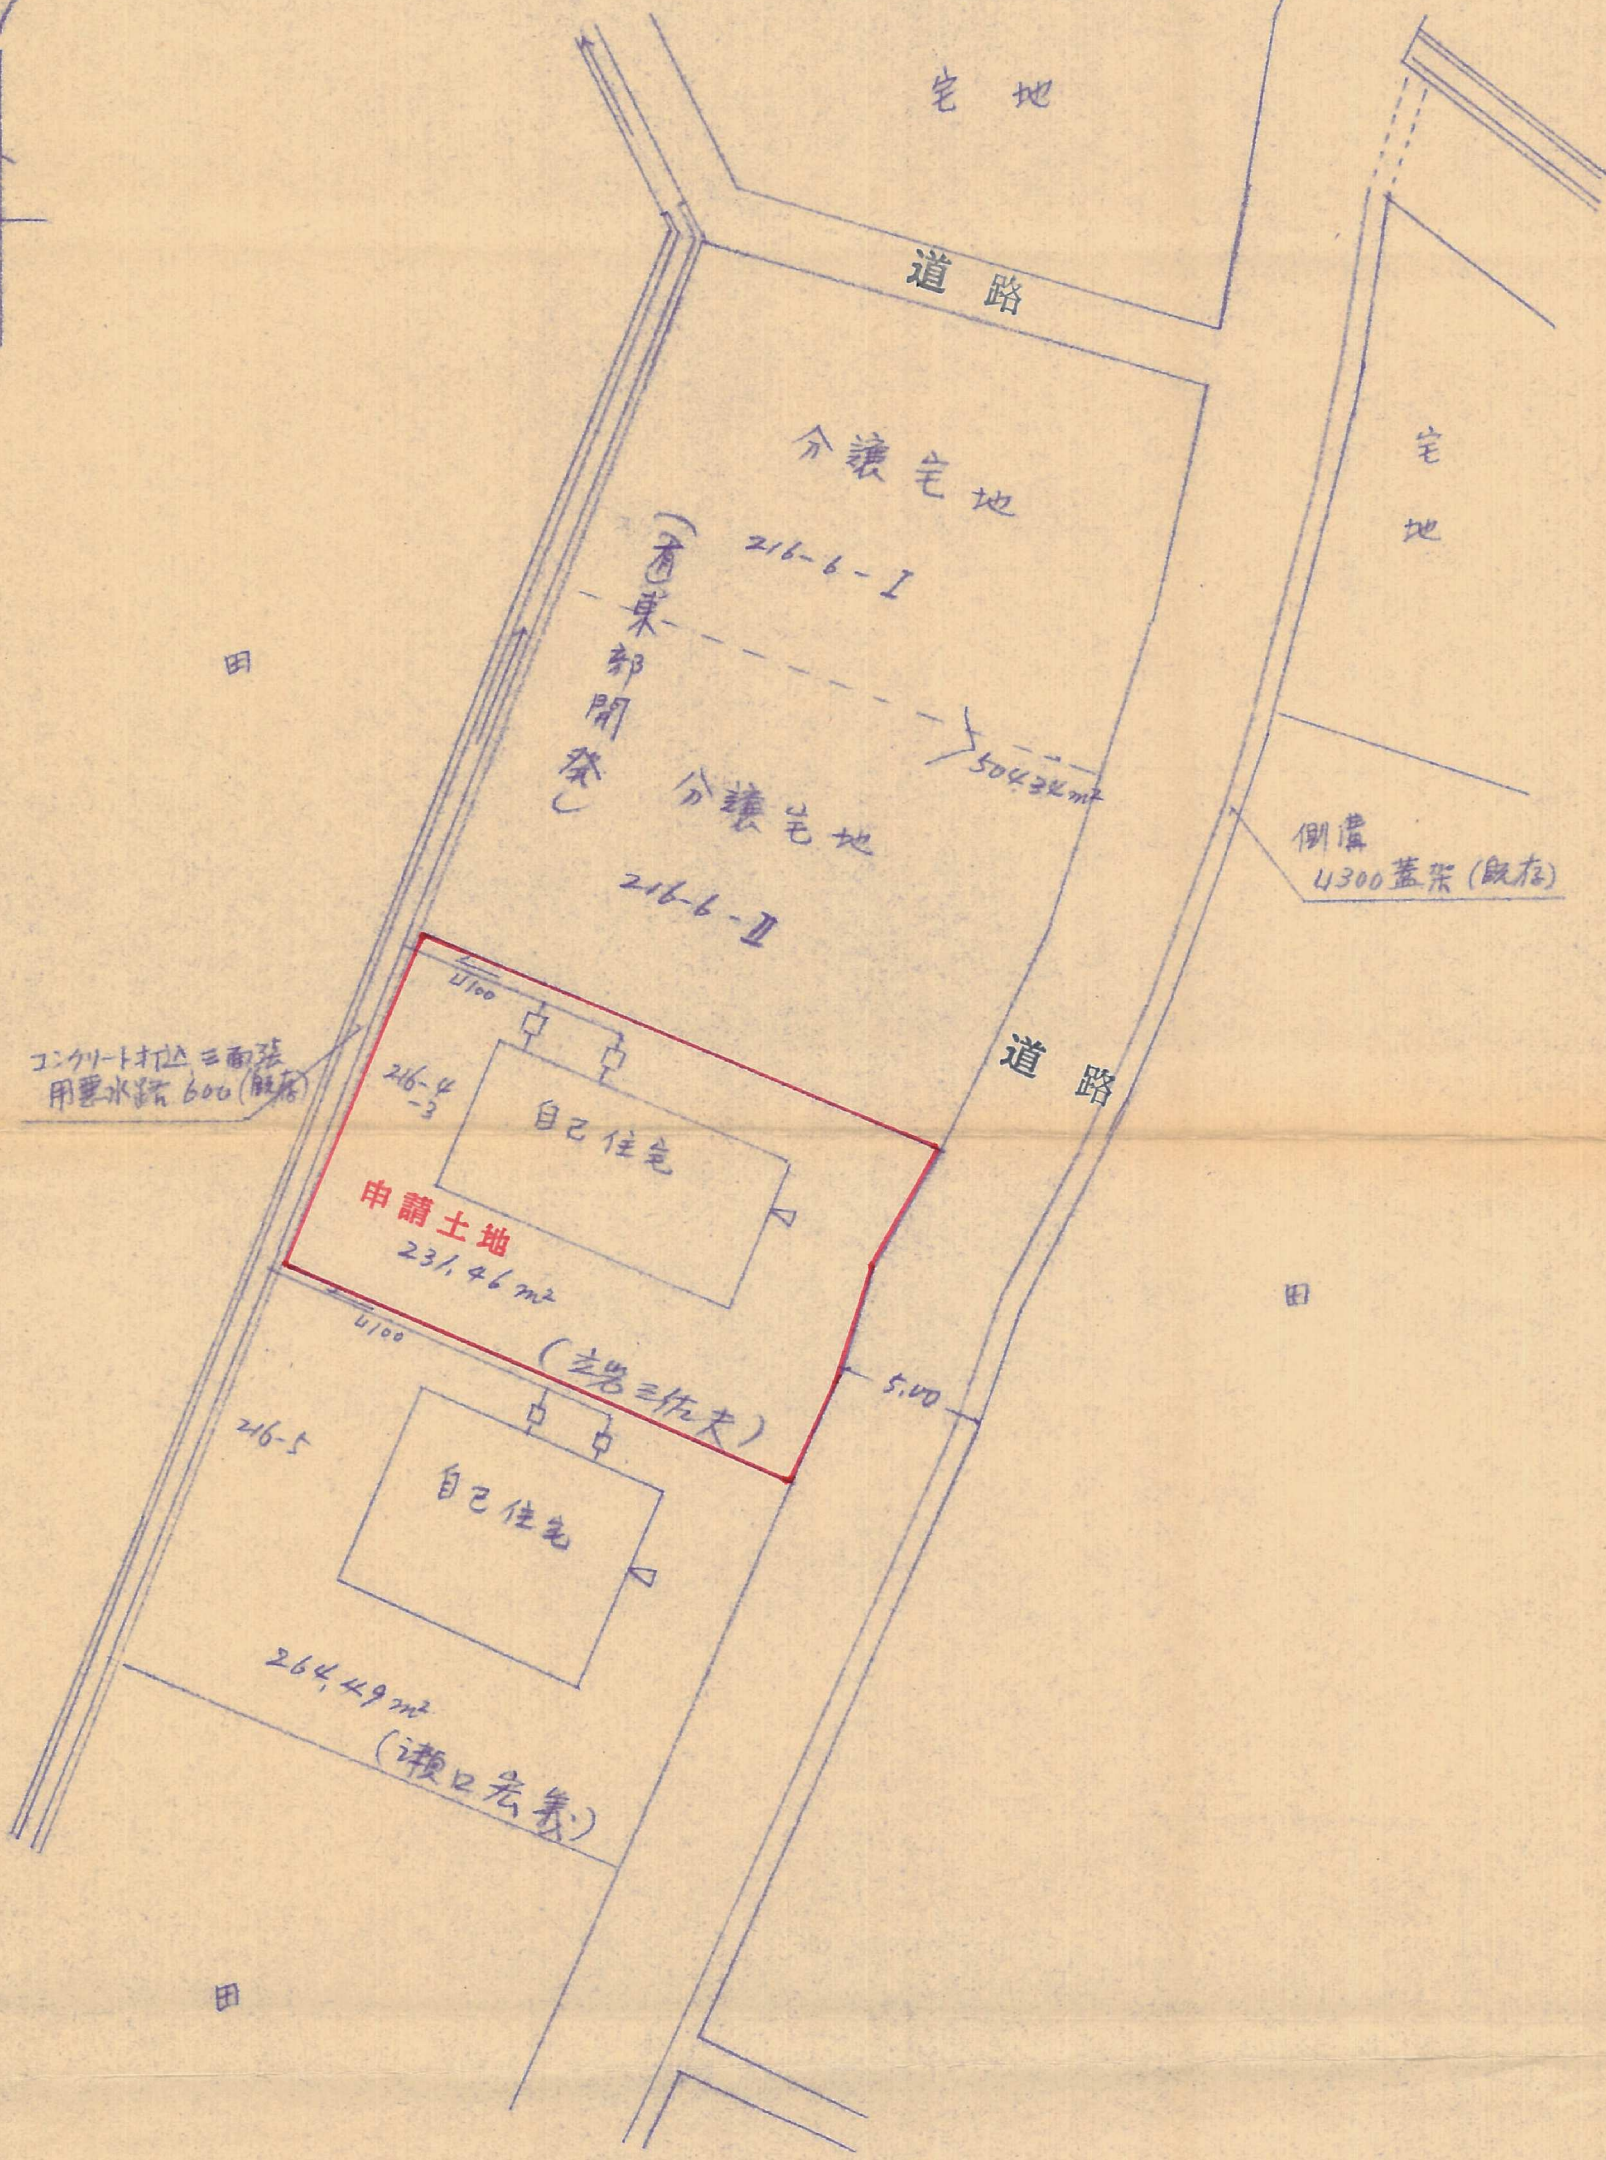

国土院民信圖