


土地利用計画 給水計画平面図

1:300

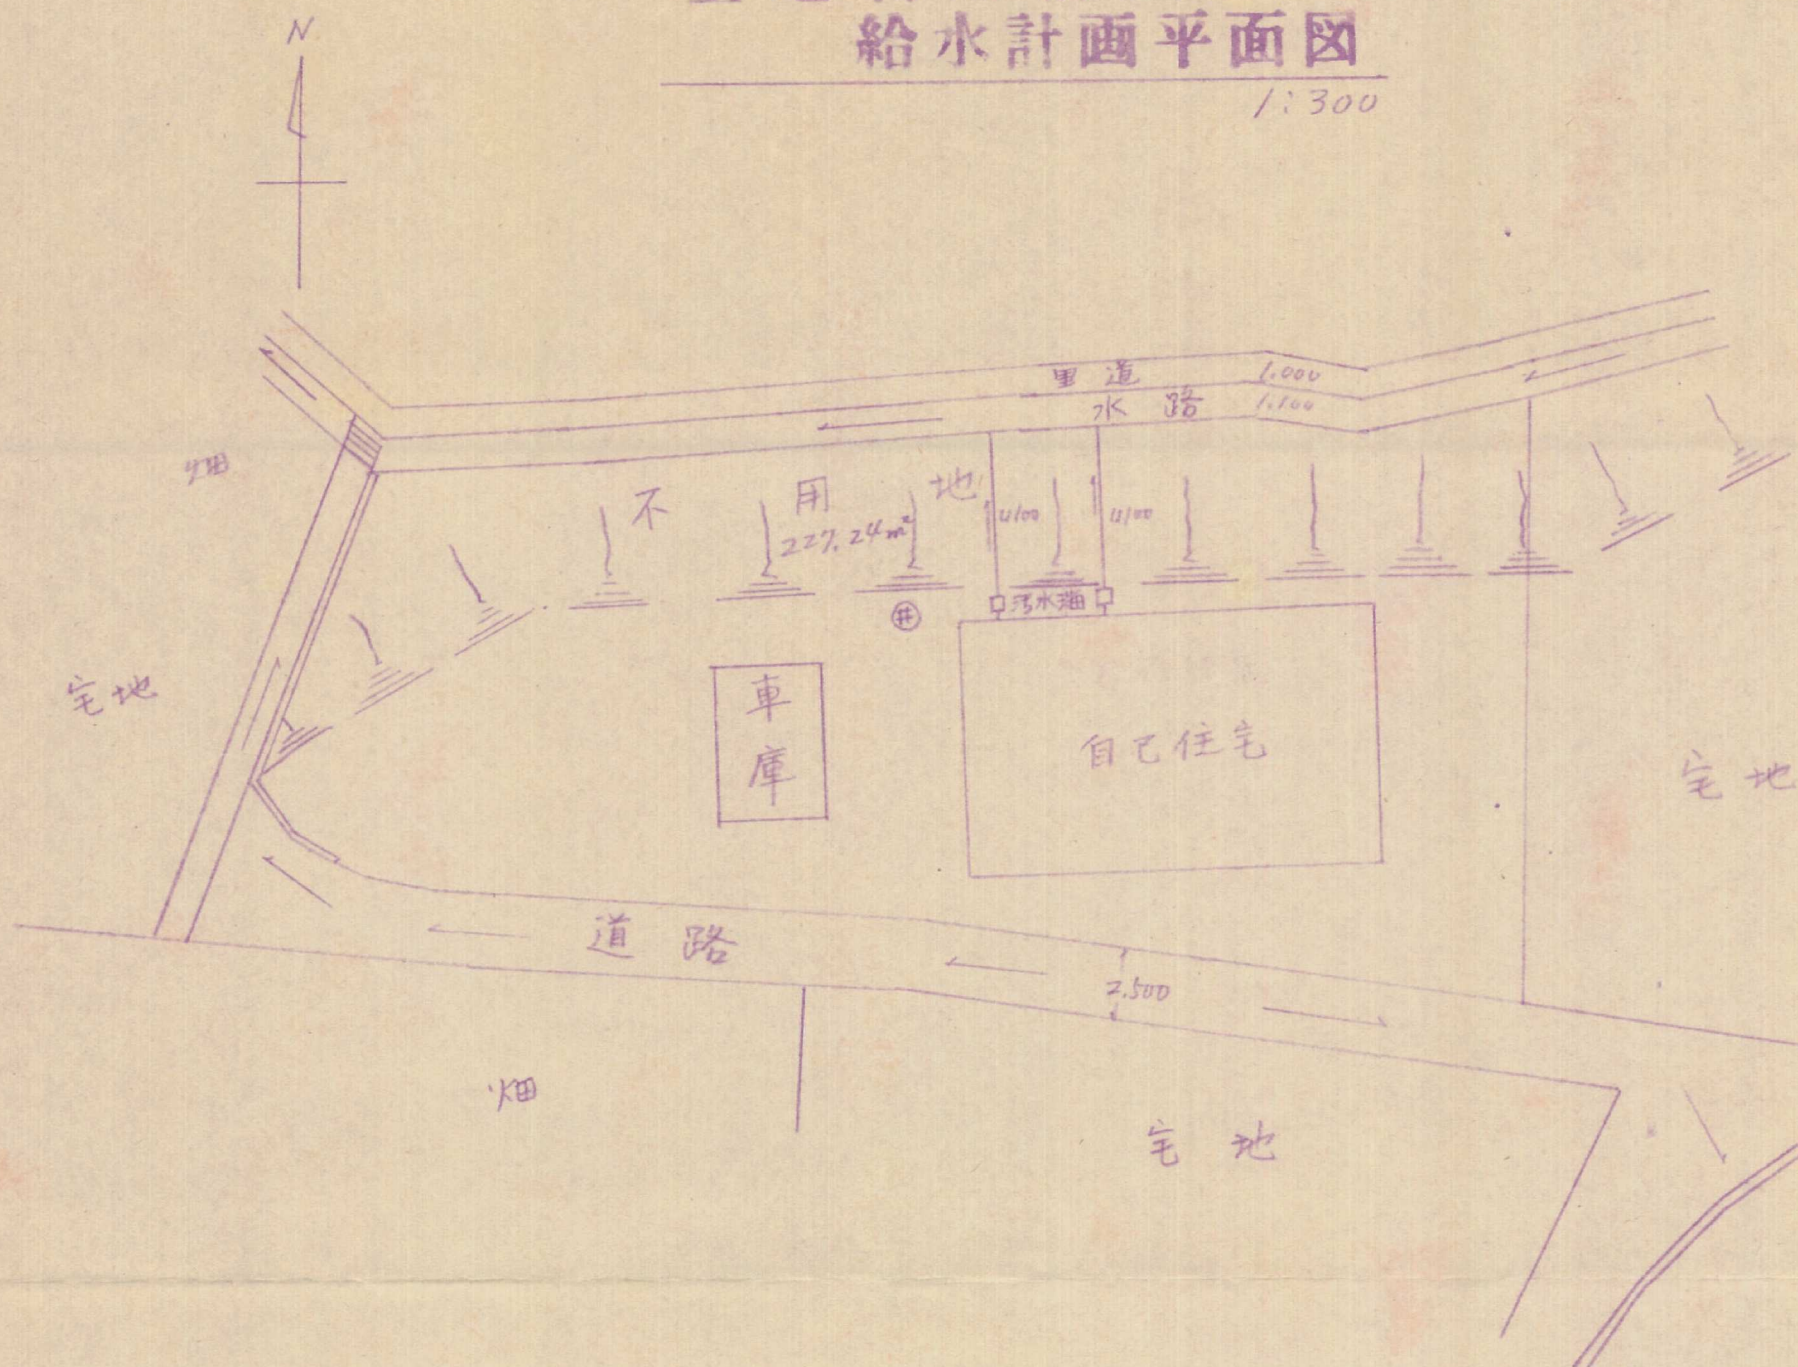

集計表

区分	面積 m ²	比率 %	摘要
宅地	459.6945	56.41	
道路	127.875	15.71	
不用地	227.2425	27.88	傾斜地
総面積	814.8120	100.	