


# 土地利用計画

1:250

小倉南区大字母原 268-2

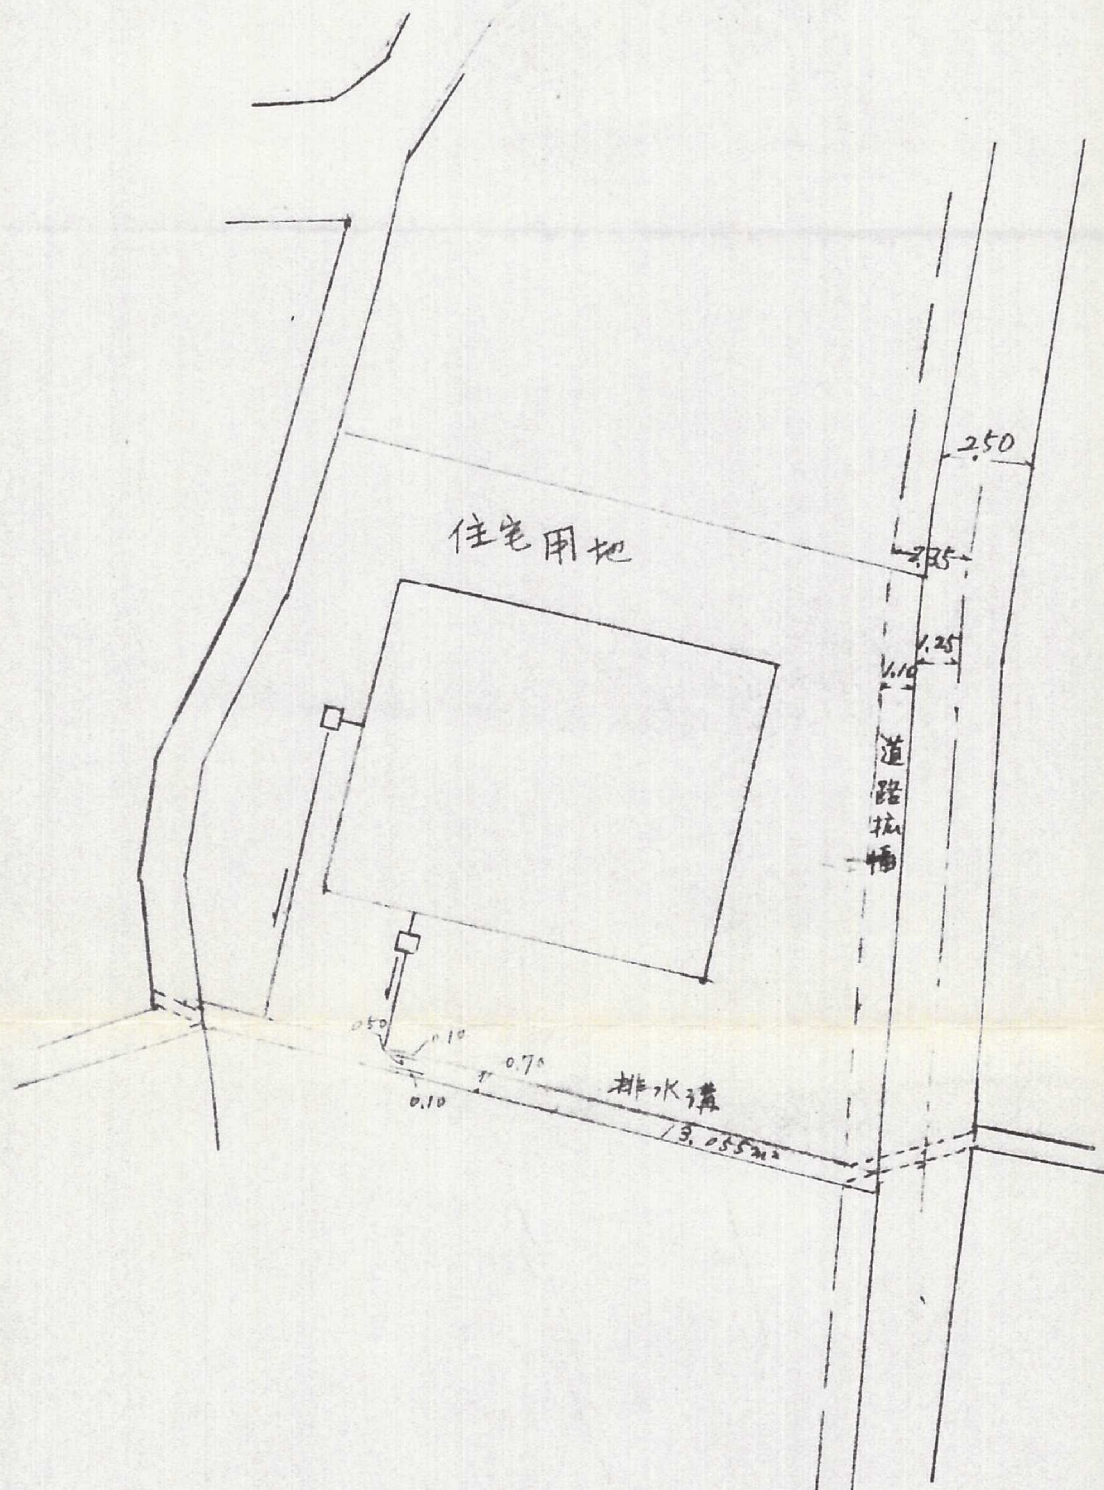

集計表

	m <sup>2</sup>	%
住宅用地	298.207	90.15
道路幅	19.525	5.90
排水溝用地	13.055	3.95
総面積	330.787	100.00


## 道路等求積図

1:250

### 排水溝用地

$$(18.7 + 18.6) \times 0.7 = 26.11 \text{ m}^2$$

$$= \text{除} \quad 13.055$$

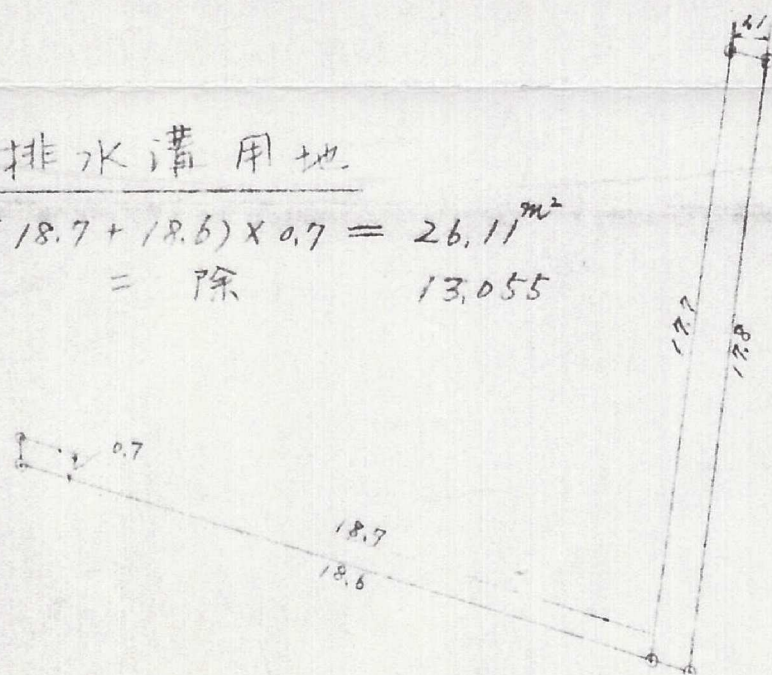

### 道路幅

$$(17.7 + 17.8) \times 1.1 = 39.05 \text{ m}^2$$

$$= \text{除} \quad 19.525$$