

土地利用計画表


区分	面積 ㎡	比率%	面積 ㎡	比率%
宅地	142,706.83	44.46	142,706.83	44.46
道路	16 ^M	7.854.44	2.45	
	12	11,129.08	3.47	
	9	4,722.89	1.47	
	6	40,925.88	12.75	
	4	502.00	0.15	65,134.29
公共施設	取付道路	1,564.19	0.49	66,698.48
	公園	1	2,936.28	0.91
		2	4,093.56	1.28
		3	10,239.39	3.19
		4	3,237.15	1.01
			20,506.38	6.39
	防火貯水槽	4,640.1	0.15	4,640.1
	付替水路用地	2,399.02	0.75	
	管理用地	3,245.14	1.01	5,644.16
	中心施設	2,670.90	0.83	2,670.90
公益施設	集会所	892.63	0.28	892.63
	ガソ用地	250.82	0.08	250.82
	調整池用地	3,448.30	1.07	3,448.30
その他	修景緑地	29,701.42	9.25	
	自然緑地	39,755.17	12.39	69,456.60
	未利用地	8,220.89	2.56	8,220.89
	全体面積	320,960.00	100%	320,960.00

接続道路65 49.66 市道216号線抜中部分

緑地面積表

自然緑地	修景緑地
① 330.00	⑪ 2988.00
② 125.00	⑫ 6887.00
③ 1060.00	⑬ 121.50
④ 1850.00	⑭ 760.00
⑤ 96.00	⑮ 1892.00
⑥ 1340.00	⑯ 6898.00
⑦ 2200.00	⑰ 3260.00
⑧ 573.75	⑱ 2459.00
⑨ 27166.00	⑲ 1428.00
⑩ 2545.00	
計 37,285.75	計 26,693.50
合計	63,979.25

54-45
2/2

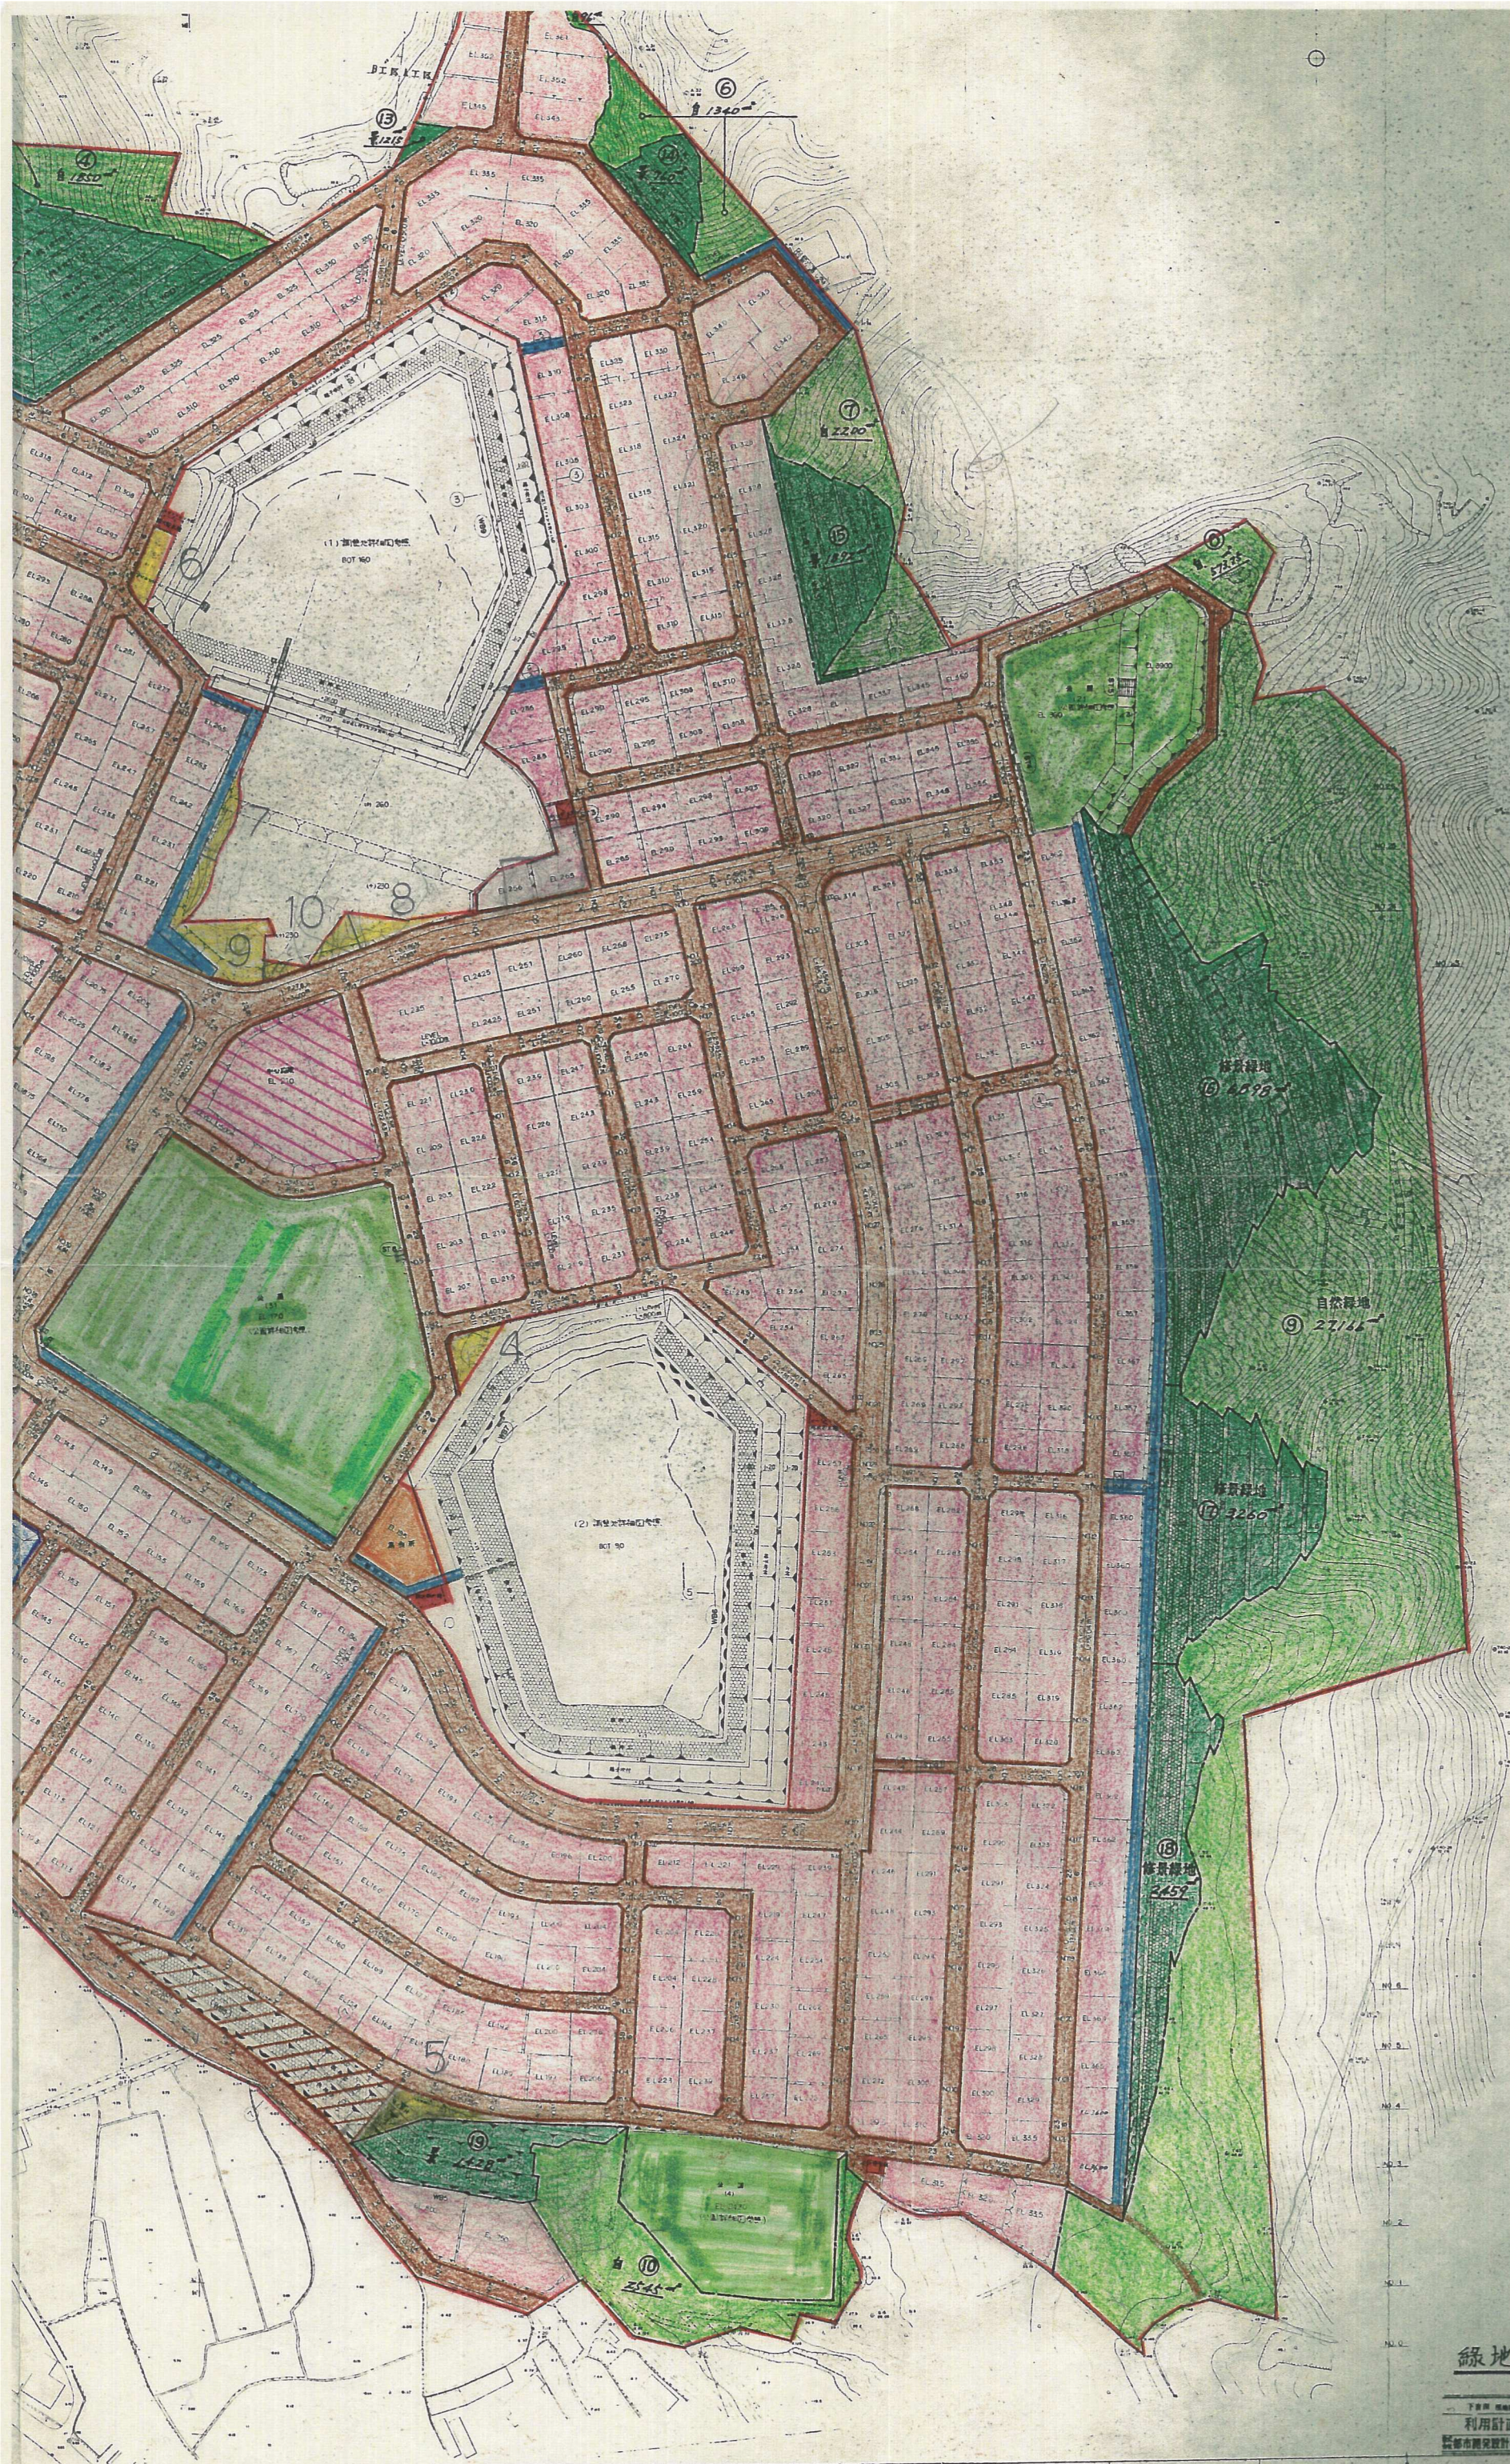

NO. 38
NO. 37
NO. 36
NO. 35
NO. 34
NO. 33
NO. 32
NO. 31
NO. 30
NO. 29
NO. 28
NO. 27
NO. 26
NO. 25
NO. 24
NO. 23
NO. 22
NO. 21
NO. 20
NO. 19
NO. 18
NO. 17
NO. 16
NO. 15
NO. 14
NO. 13
NO. 12
NO. 11
NO. 10
NO. 9
NO. 8
NO. 7
NO. 6
NO. 5
NO. 4
NO. 3
NO. 2
NO. 1
NO. 0

54-45
1/2

绿地管理图

下阶段 绿地管理工程 设计图 1/1000
利用设计平面图
都市规划院设计部