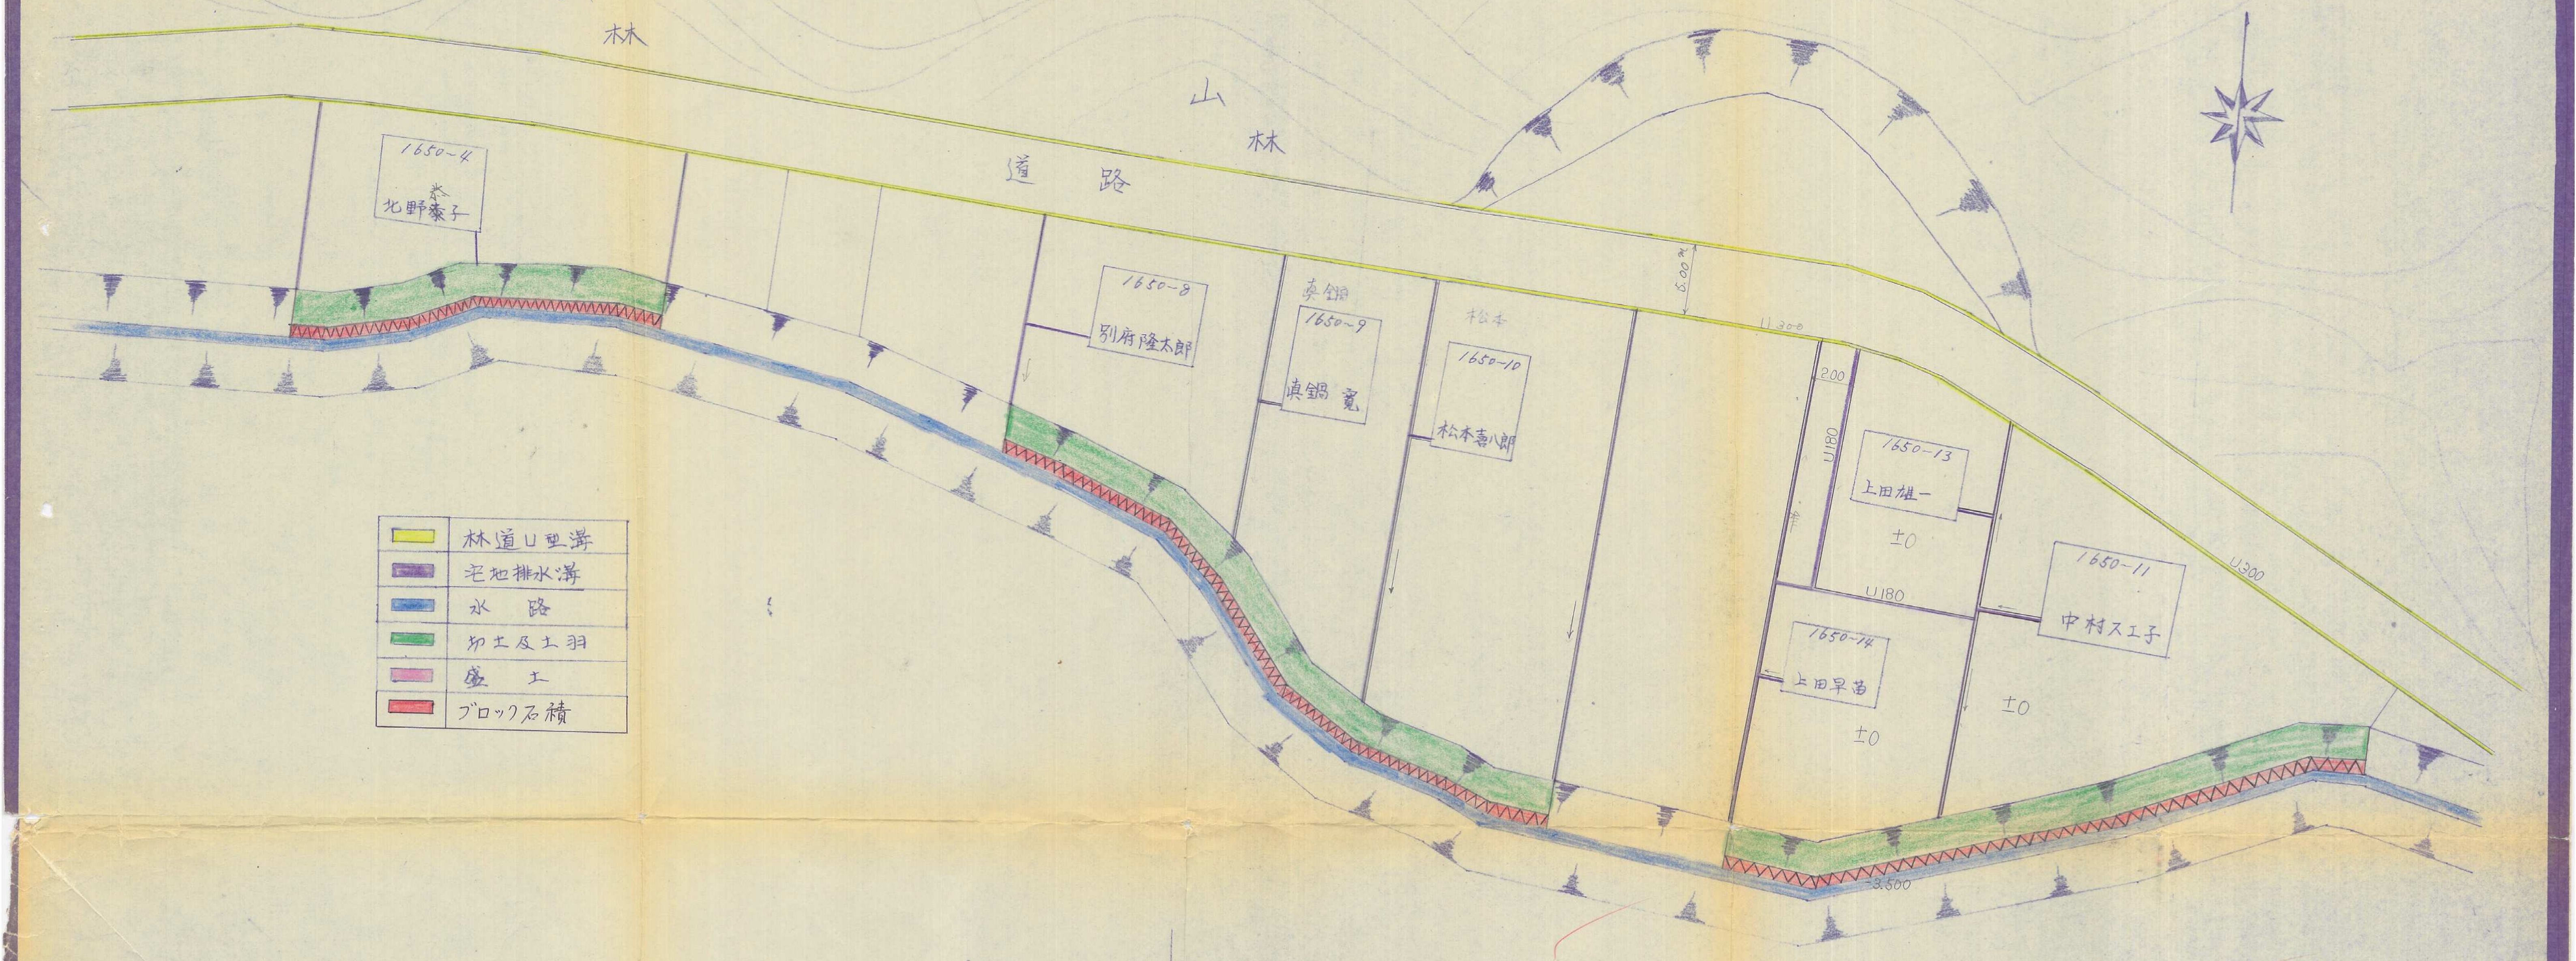
山林
山林
道路
1650-4
北野泰子
1650-8
別府隆太郎
真鍋
1650-9
真鍋寛
松本
1650-10
松本喜八郎
5.00m
U300
2.00
U180
1650-13
上田雄一
±0
U180
1650-11
中村スエ子
1650-14
上田早苗
±0
±0
U300
3.500
林道U型溝
宅地排水溝
水路
切土及土羽
盛土
ブロック石積

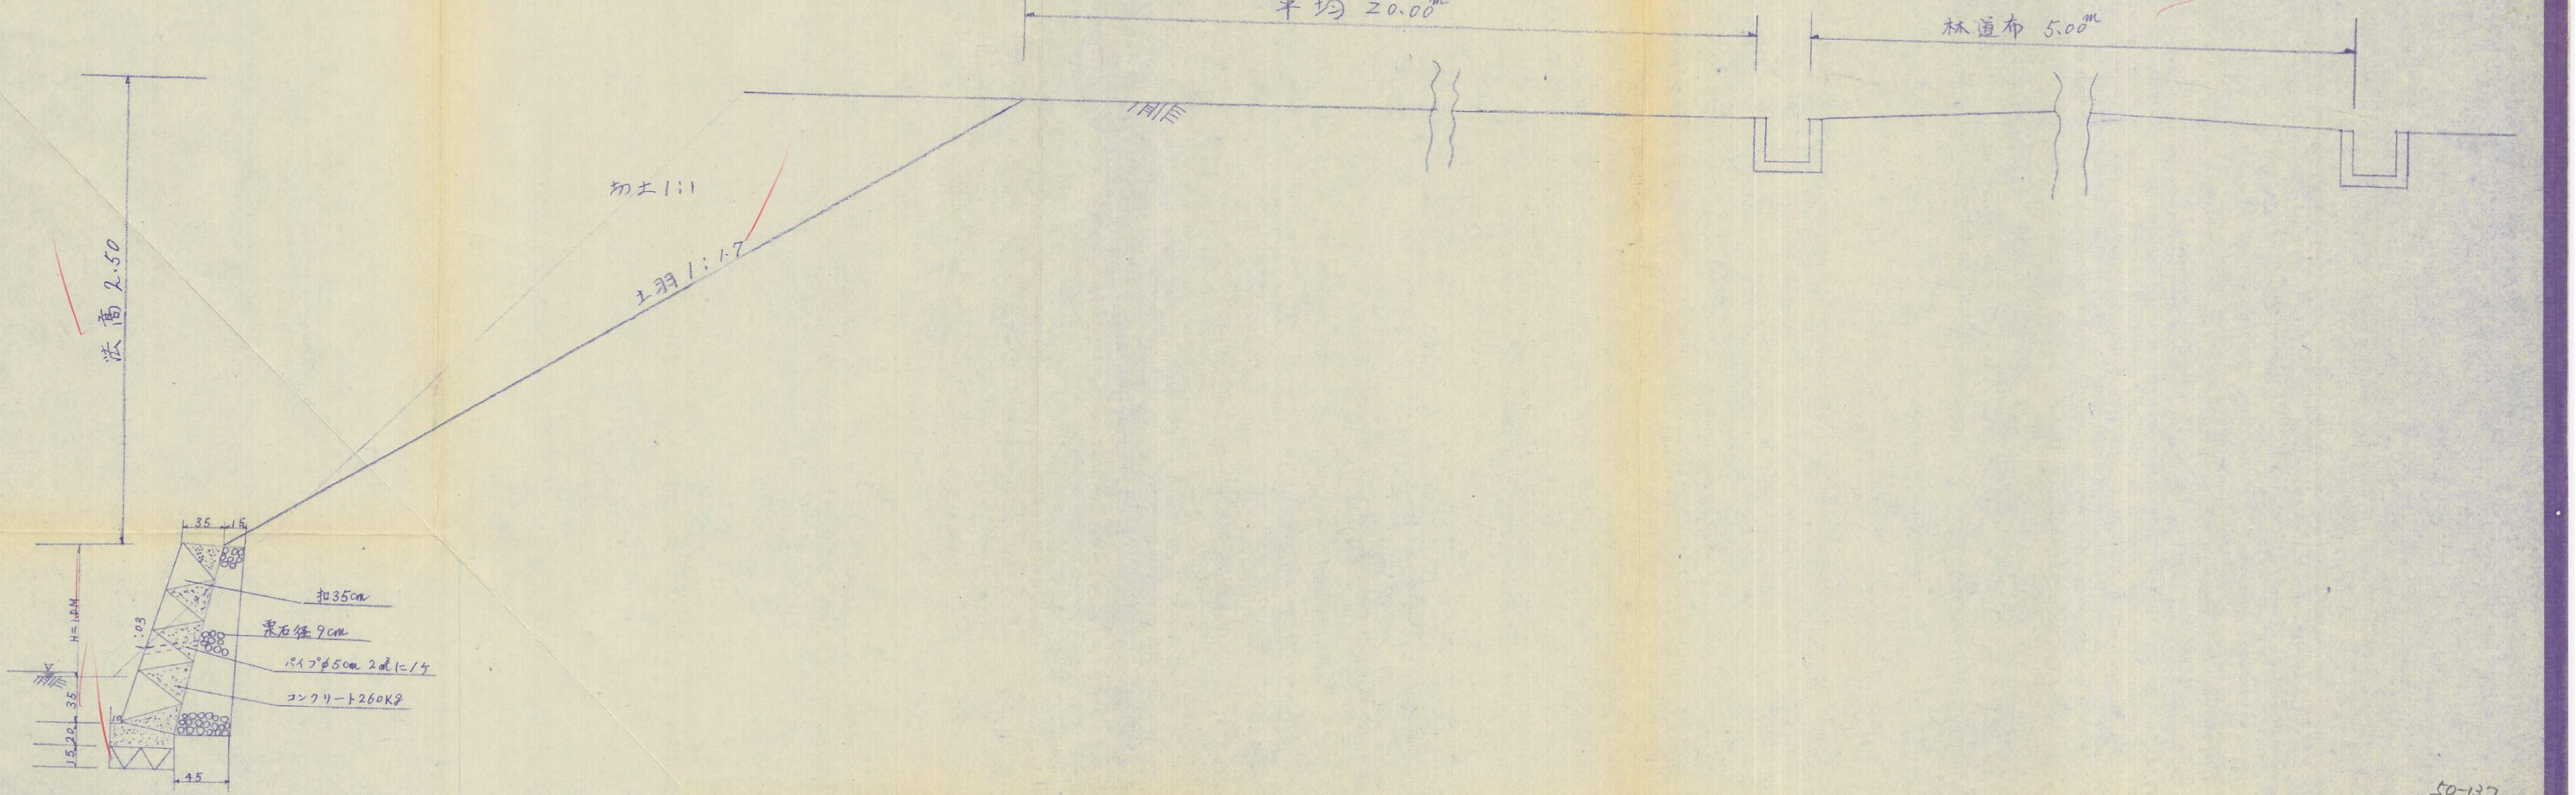
平均 20.00m
林道布 5.00m
切土1:1
土羽1:1.7
法高 2.50
35
15
扣35cm
栗石径9cm
パイプφ5cm 2㎡に1ケ
コンクリート260Kg
1:0.3
H=1.0M
35
20
15
10
45

50-137