


案内図



配置図 S=1:200

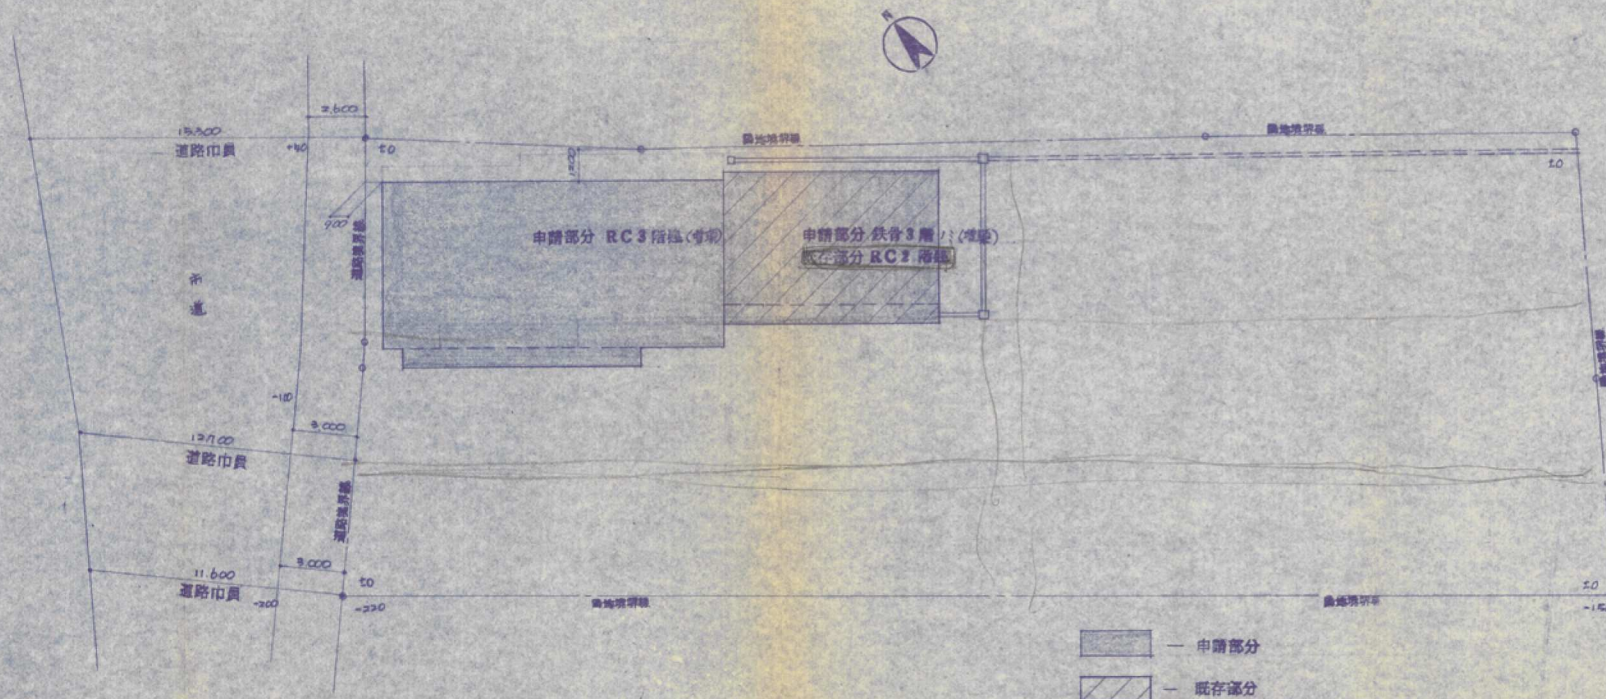

敷地面積 S=1:300

面積表	
地域地区	指定ナシ
敷地面積	1165 M ² 34
建築面積	189 M ² 135
延べ面積	575 M ² 404
延べ率	16.23%
容積率	49.38%

床面積			
	申請部分 (増築)	既存部分	小計
1 階	123.244	59.29	182.634
2 階	121.025	68.11	189.135
3 階	189.135		189.135
R 階	14.5		14.5
合計	448 M ² 004	127 M ² 40	575 M ² 404

求積表		
符 号	算 式	小 計
A	15.20 x 7.60	116.28
B	29.20 x 5.50	215.60
C	55.80 x 2.90	161.82
D	55.80 x 11.10	619.38
E	56.00 x 7.10	61.60
F	57.80 x 9.90	572.54
G	57.80 x 10.90	618.46
合計		2830.68
1/2		1165 M ² 34