


$S=1:500$

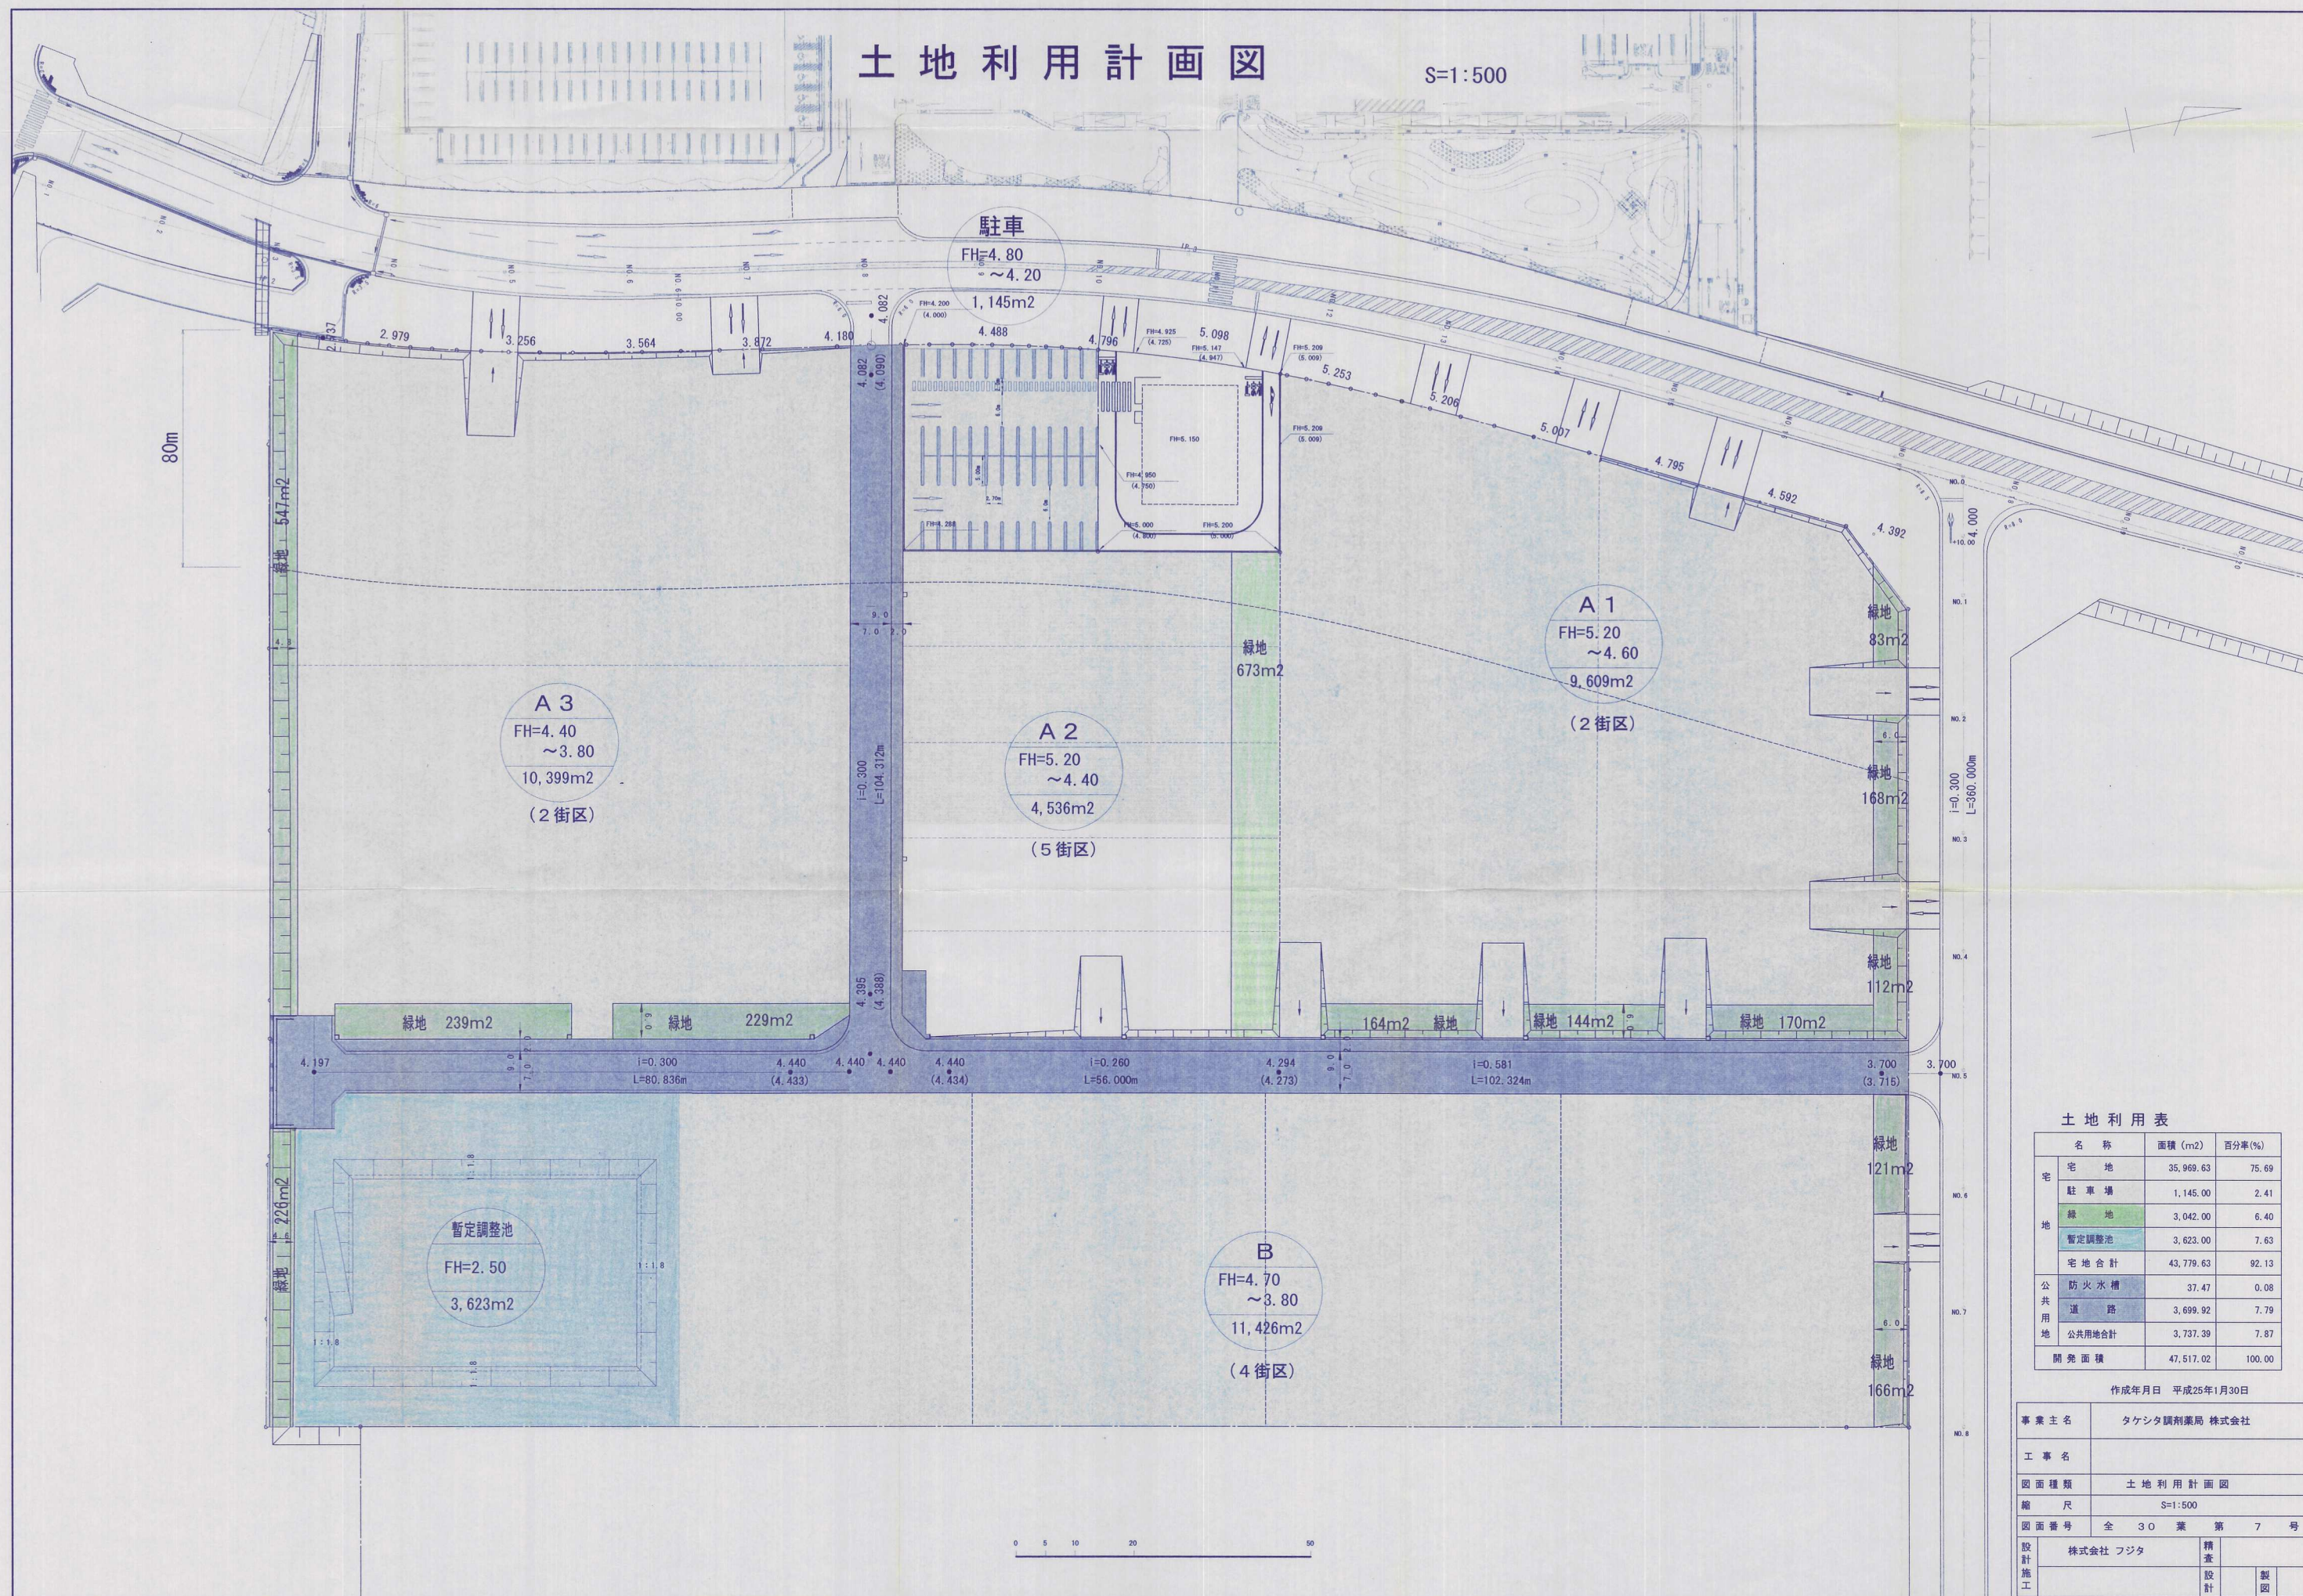

	名 称	面積 (m2)	百分率(%)
宅 地	宅 地	35,969.63	75.68
	駐 車 場	1,145.00	2.41
	綠 地	3,042.00	6.40
	暫定調整池	3,623.00	7.63
	宅 地 合 計	43,779.63	92.13
公 共 用 地	防火水槽	37.47	0.08
	道 路	3,699.92	7.79
	公共用地合計	3,737.39	7.87
開 發 面 積		47,517.02	100.00

作成年月日 平成25年1月30日

事業主名	タケンタ調剤薬局 株式会社		
工事名			
図面種類	土地利用計画図		
縮尺	S=1:500		
図面番号	全	30	葉 第 7 号
設計 施工	株式会社 フジタ	精査	
		設計	製図