


土地利用計画平面図 A1 S=1:500  
A3 S=1:1000  
北九州市小倉南区曾根北町2730-3外

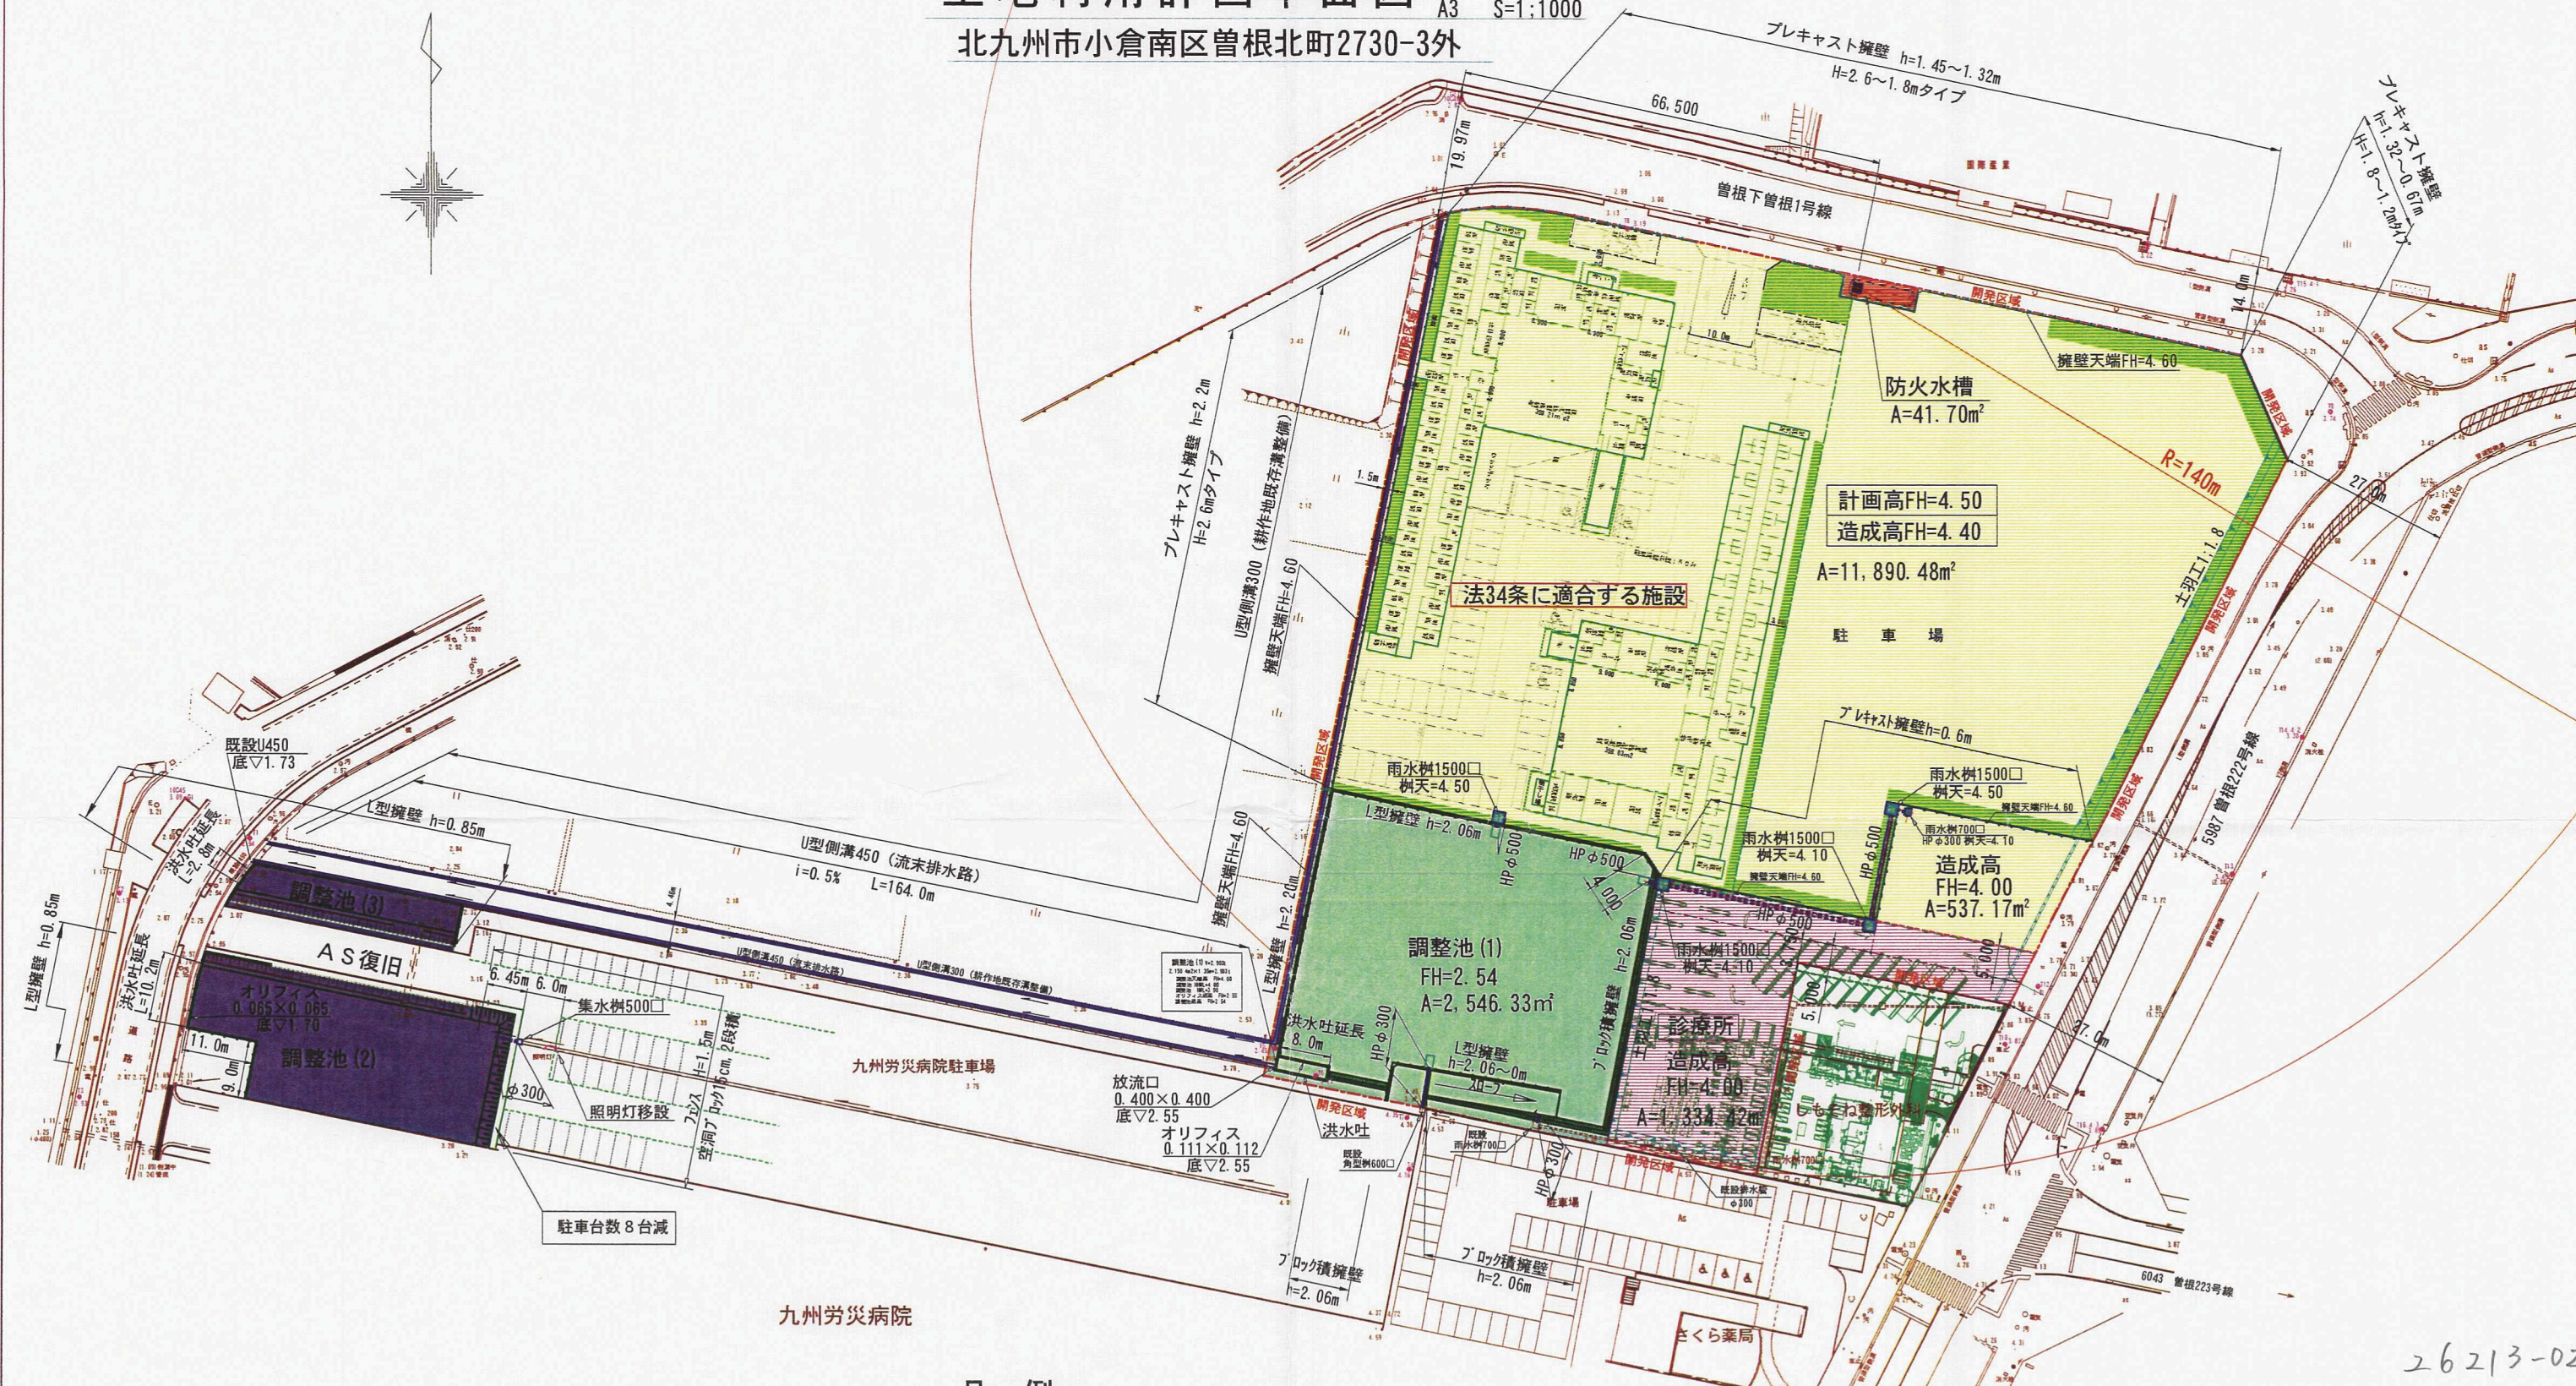

凡例

<div></div>	宅地（老人ホーム・身体障害者施設・事務所及び付帯建築物）	A=11,909.64㎡+537.38㎡
<div></div>	診療所	A=1,334.42㎡
<div></div>	調整池	A=2,528.12㎡
<div></div>	防火水槽	A=41.48㎡

（但し緑地981.07㎡は宅地に含む）

<div></div>	地区外施設（駐車場調整池・流末排水路）
-------------	---------------------

点名	X座標	Y座標	備考
10C45	93007.207	-5833.530	
10C46	93116.079	-5832.180	

竣工

開 発 者	大野 繁樹		
開発区域 の地名	北九州市小倉南区曾根北町2730-3外		
図面 種別	土地利用計画平面図		
図面番号		縮 尺	設計年月日
6-1		A1 S=1:500 A3 S=1:1000	H28 1
設計者	北九州市小倉北区今町三丁目17番6号 (有) 光洋技建 TEL (093) 591-6869 氏名 永井 正嗣		