

(磁北) (真北)

6°20'00"



(有) シンワホーム

〒803-0186 北九州市小倉南区新道寺99-4 TEL 093-452-4806

匠設計一級建築士事務所

北九州市小倉南区横代北町2丁目16-5 TEL 962-0597
一級建築士 大臣登録第181103号 鍛冶金 晋

承認	設計	担当	製図	縮尺
				S=1/100
				設計年月日 2018.04.19

S=1/100

設計年月日 2018.04.19

工事名称


中村真幸様邸新築工事

図面名称

配置図

図面番号

No. A-02

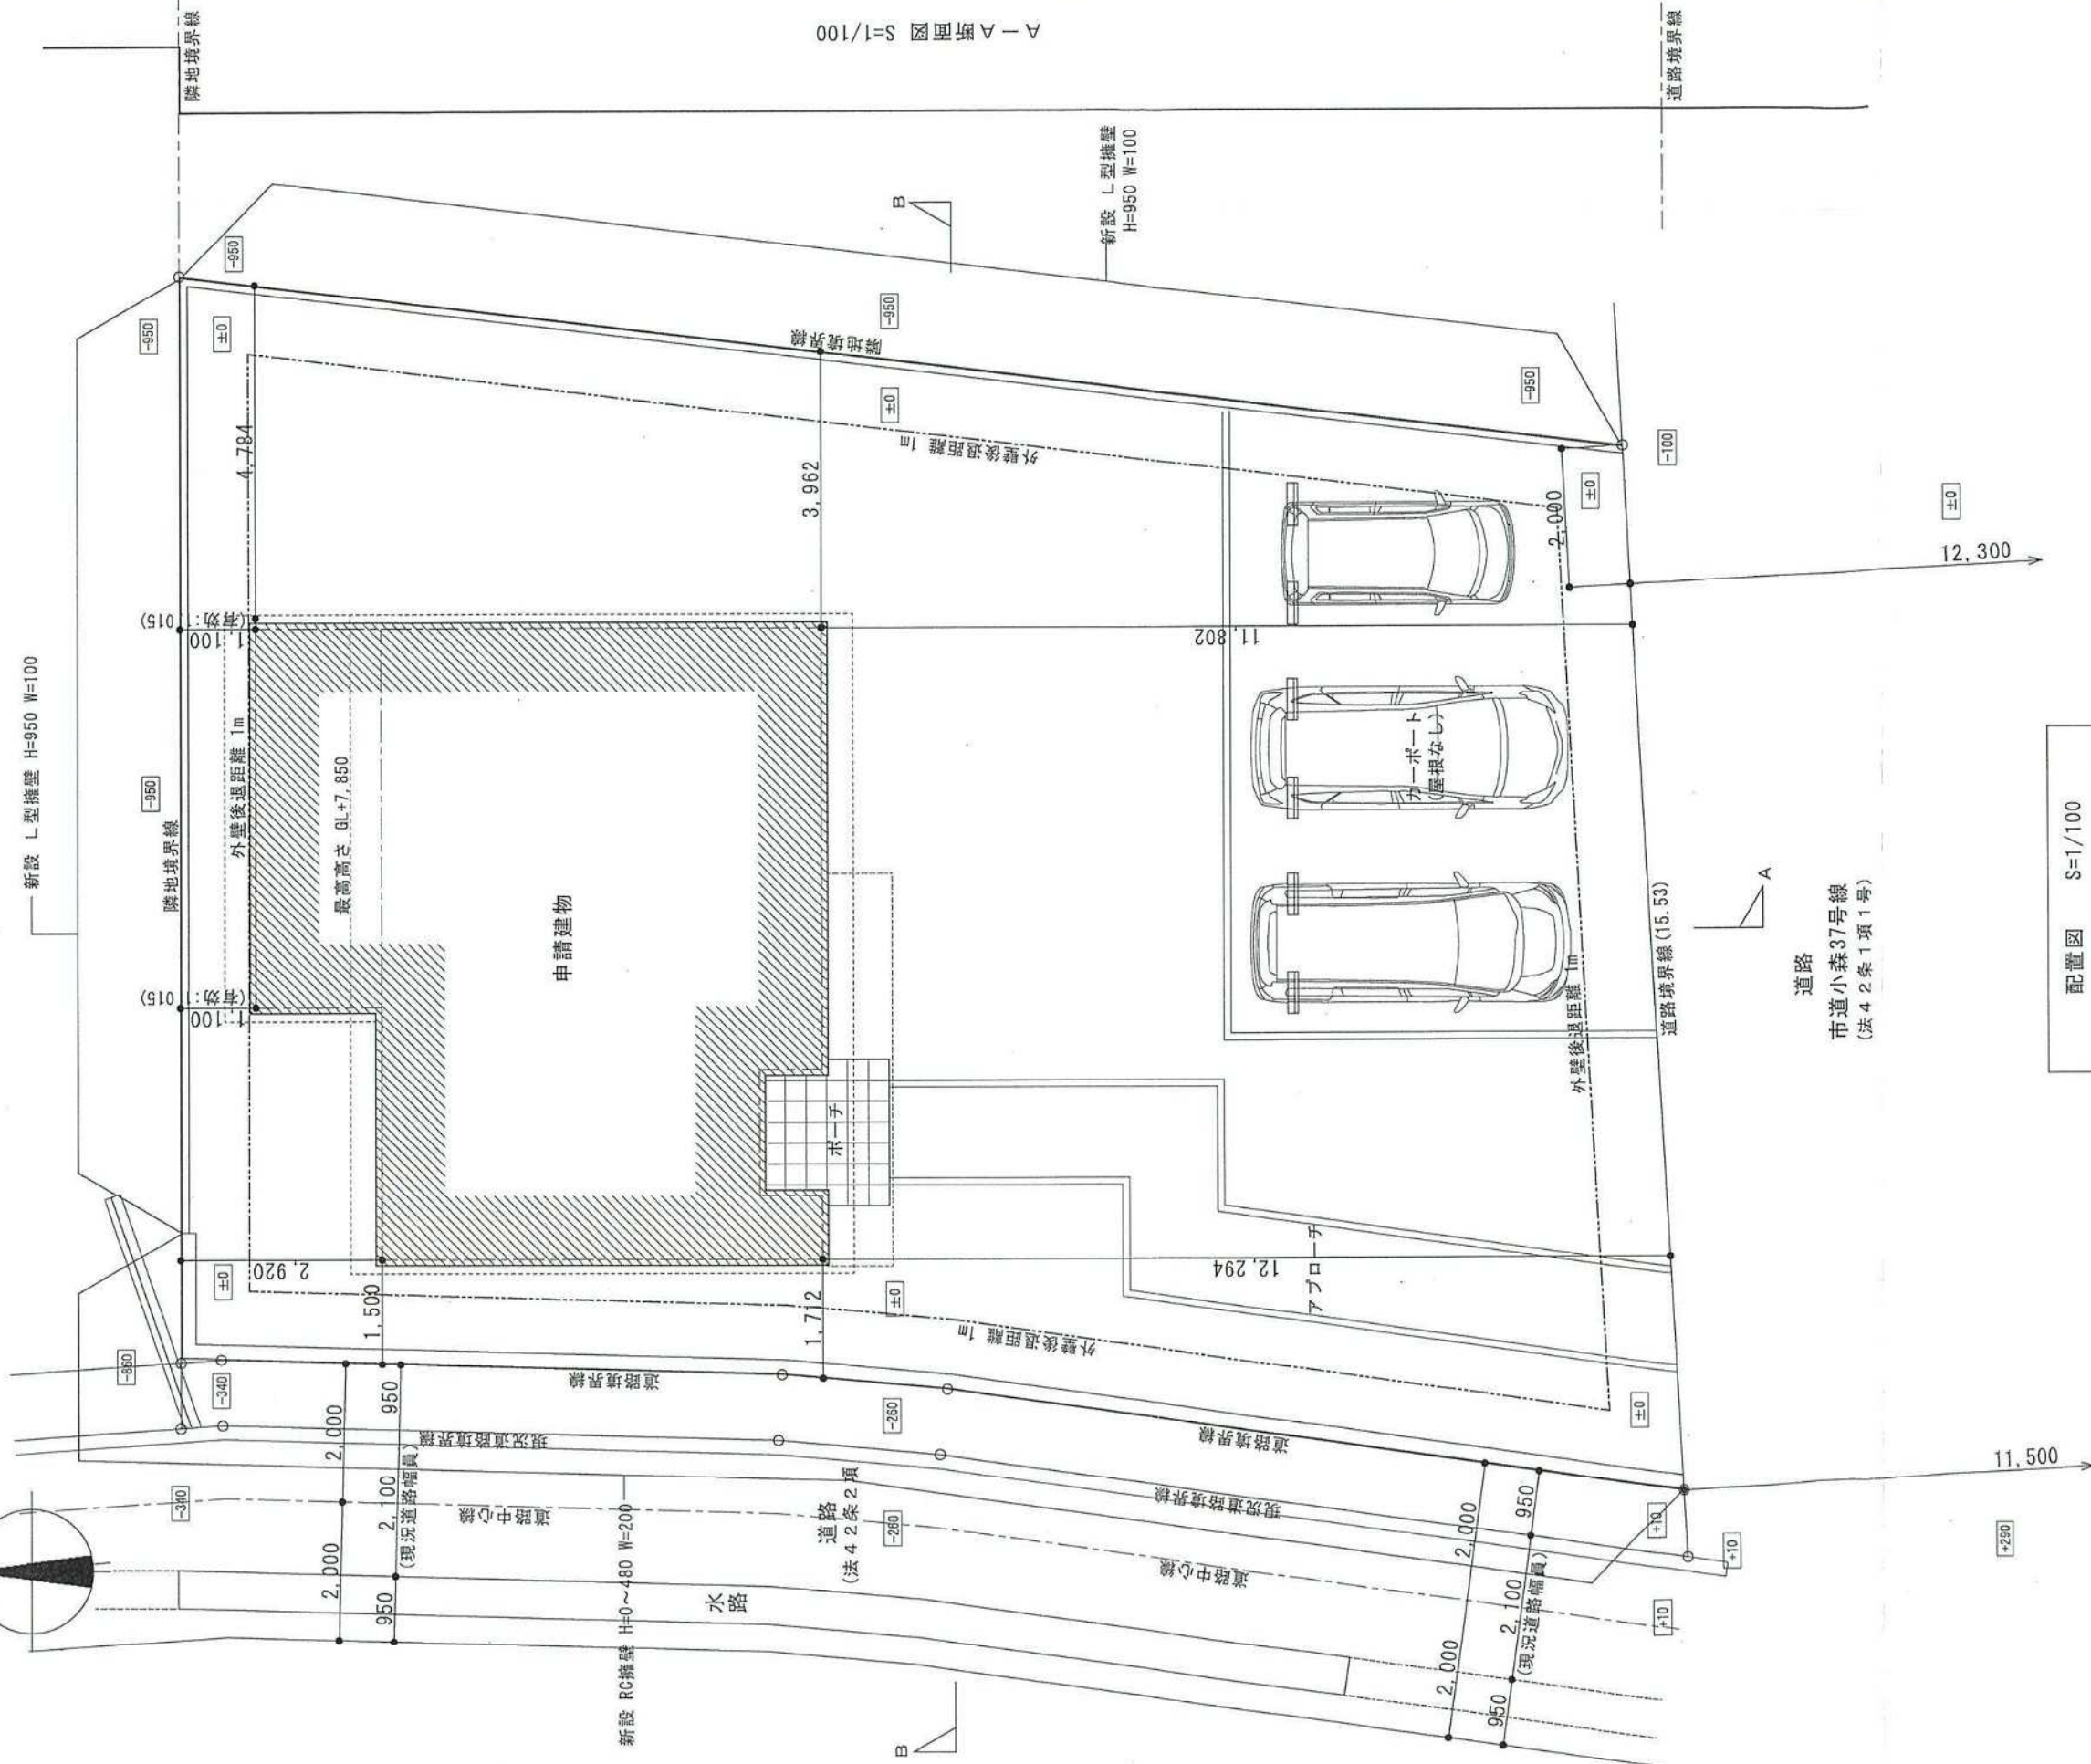

配置図 S=1/100

B-B断面図 S=1/100