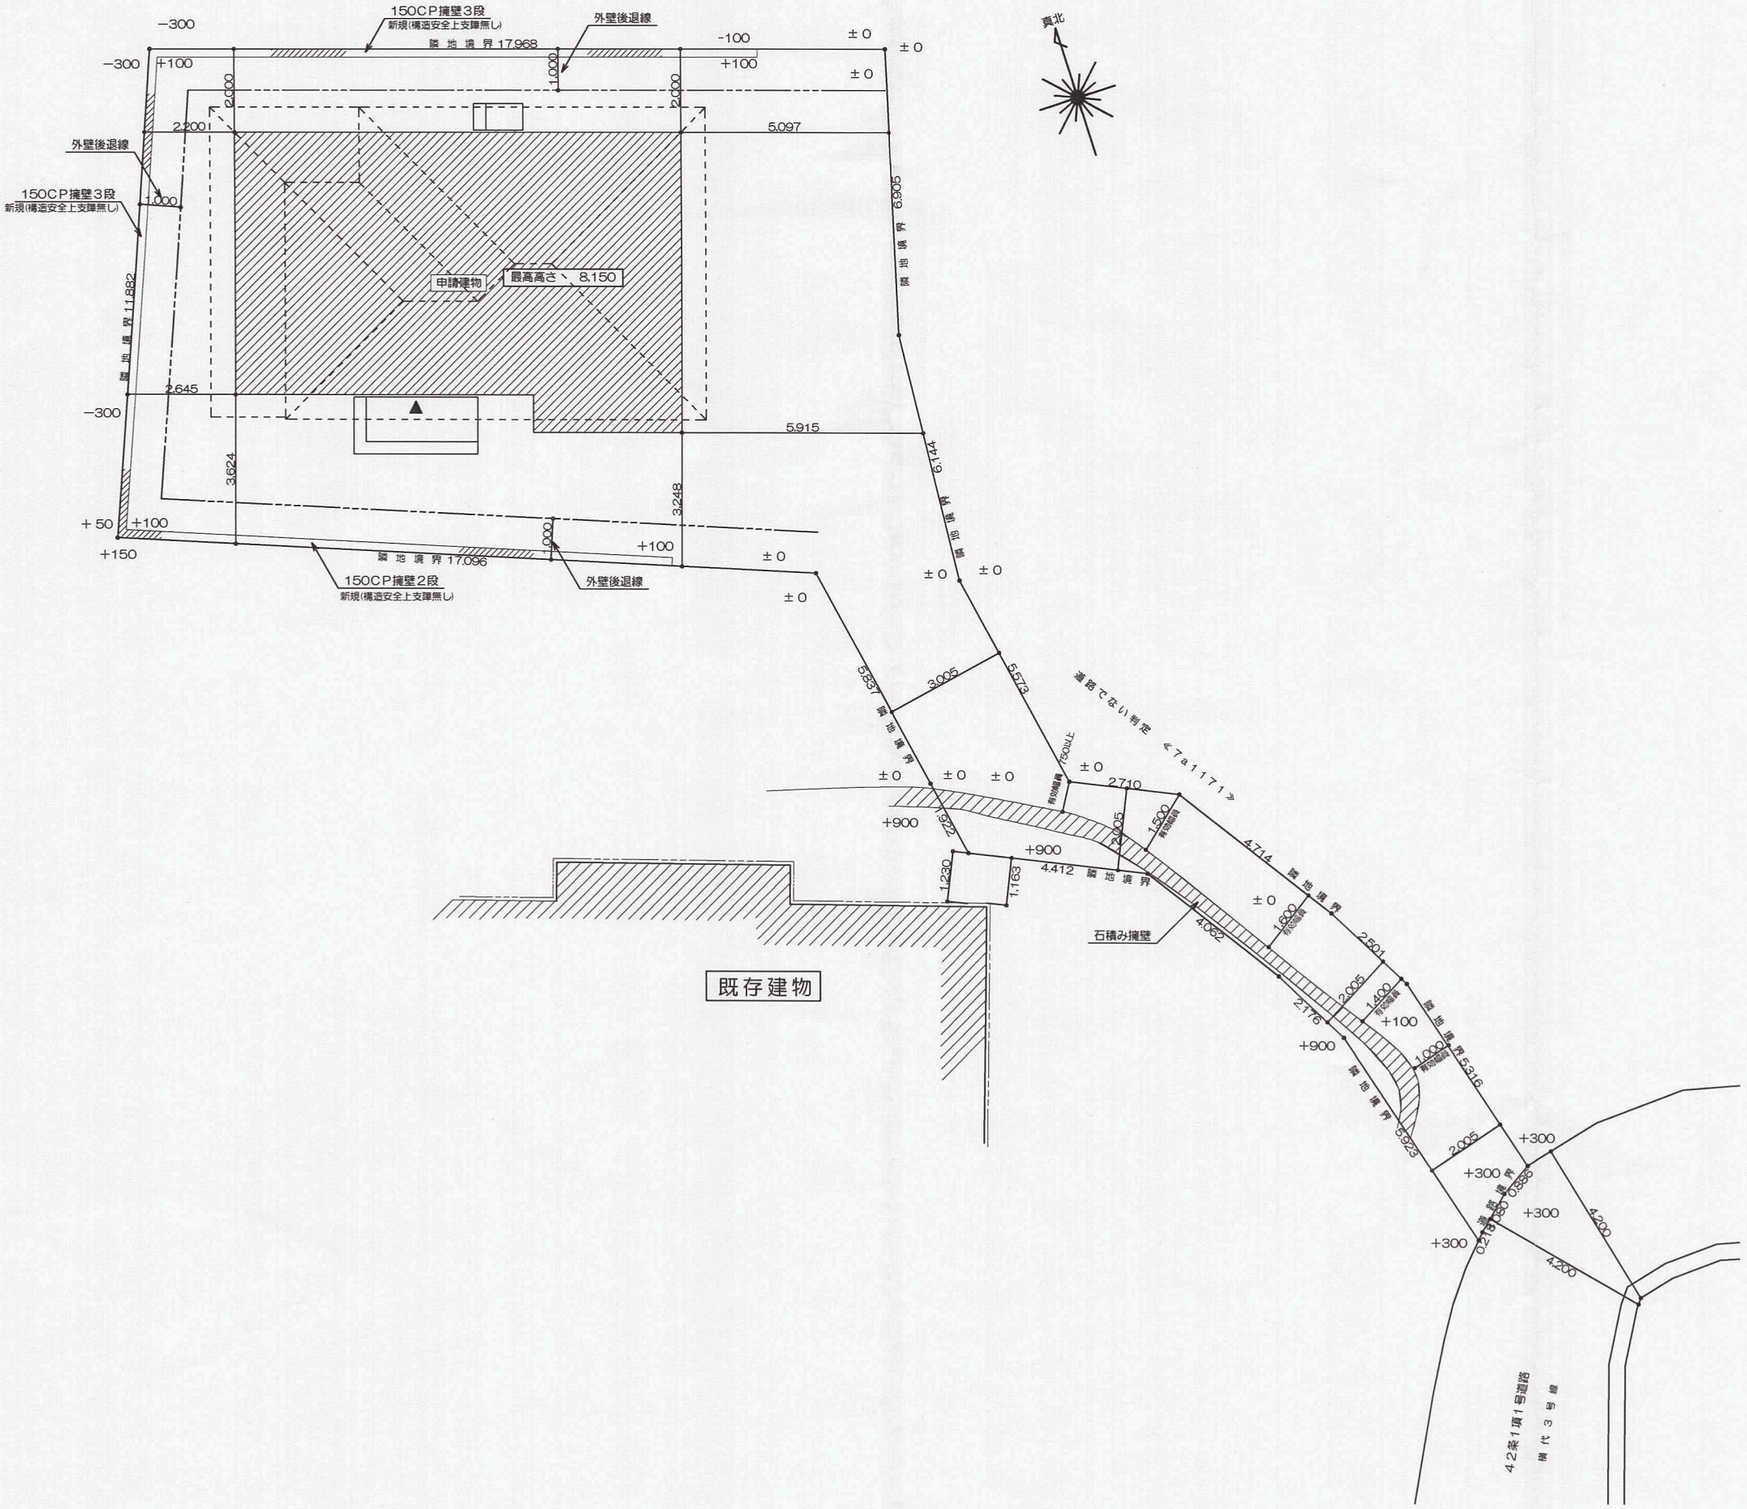

26207

年 月 日	白山工務店	〒 802-0824	設計 B・B設計室二級建築士事務所 福岡県知事登録第2-20199号	尺度	工事名称	田中様邸新築工事	図番
2015/01/08	TEL 093-962-6373 FAX 093-863-3055	北九州市 小倉南区 横代 114-2	北九州市小倉南区横代南町3-6-8 Tel 093-383-3838 橋本和明	1/150	図面名称	土地利用計画図	43